





Sektion bullerplank på Bovallen - Nacka Kommun  
Bullerplanket stabiliseras upp m.h.a läktaren.

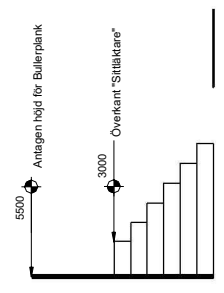

1 Sektion  
1 : 100

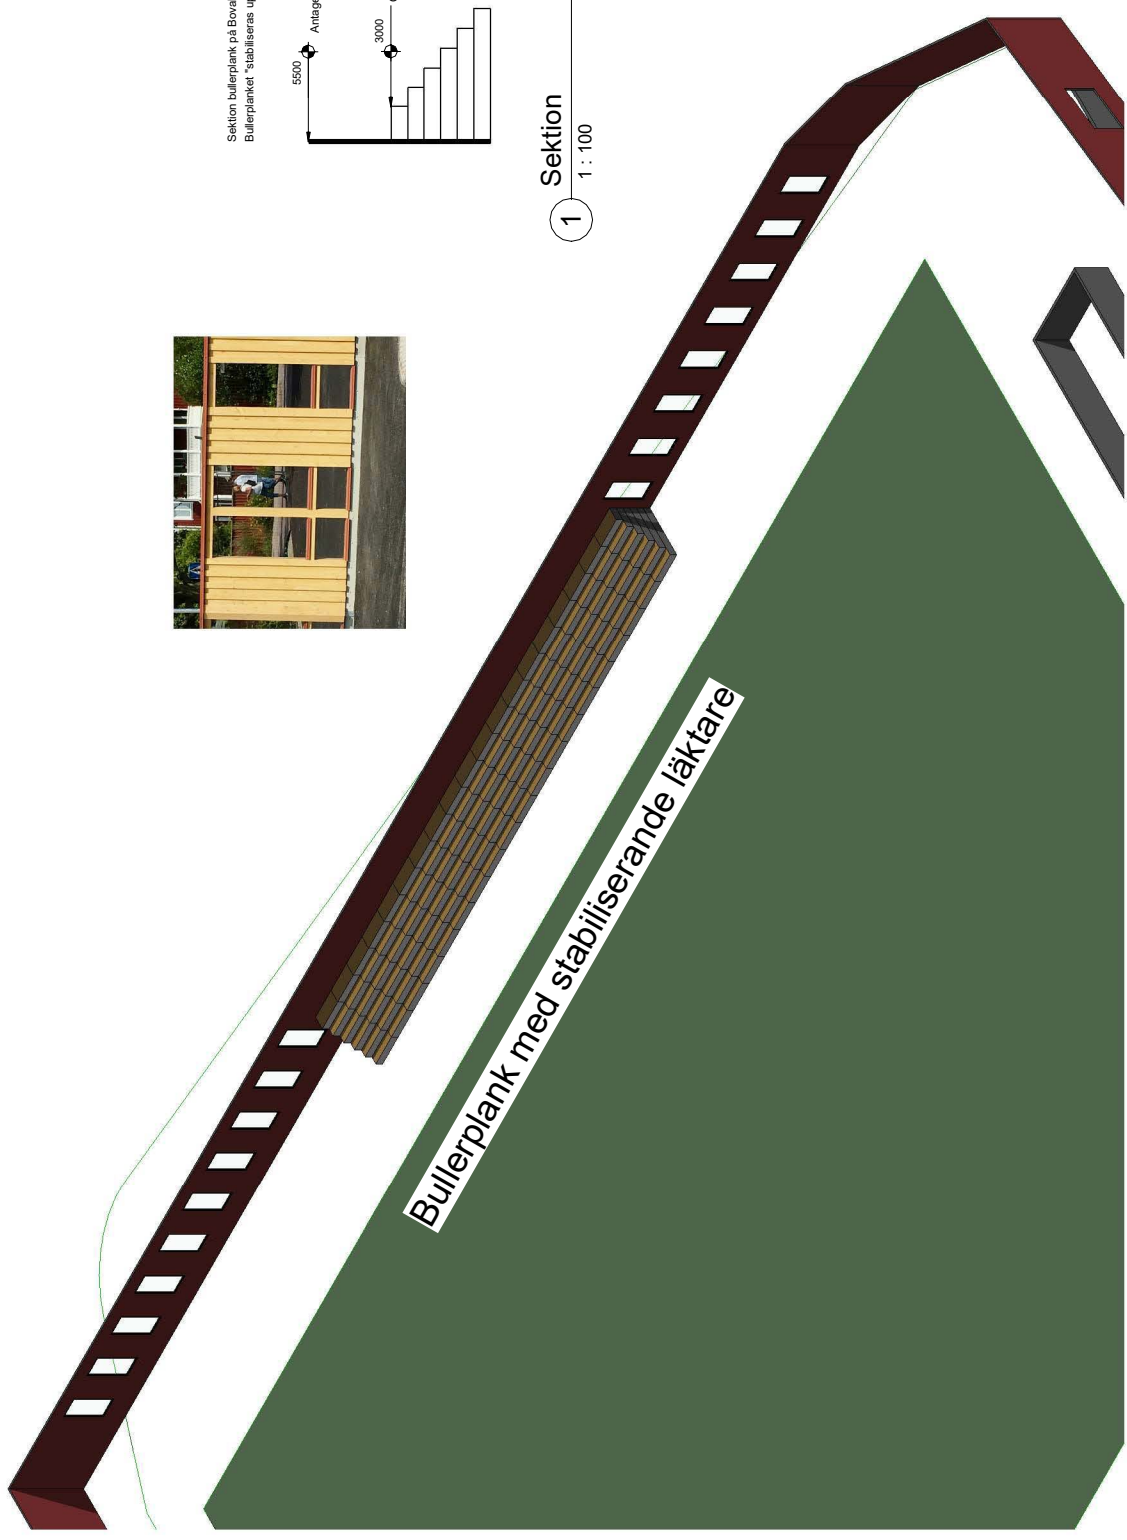

2 3D vy detalj

BRA BULLERPLANK	Bovallen Bullerplank	Satsjö- Boo Nacka
FVA BULLERPLANK I SVEDESK ÅR 2014-18, 2017-18, 2018-19 2019-20, 2020-21, 2021-22 2022-23, 2023-24, 2024-25 2025-26, 2026-27, 2027-28	Sektion Detalj	M 1 : 100
	Project number	AA-0201
	Richard Olsson	A 104