


NB-COMP-2R-07


BULLERPLANK REFLEKTERANDE SÄKERHETSKLASS 2




Ljudisolering DL_R 26dB(B3)
Enligt SS-EN 1793-2

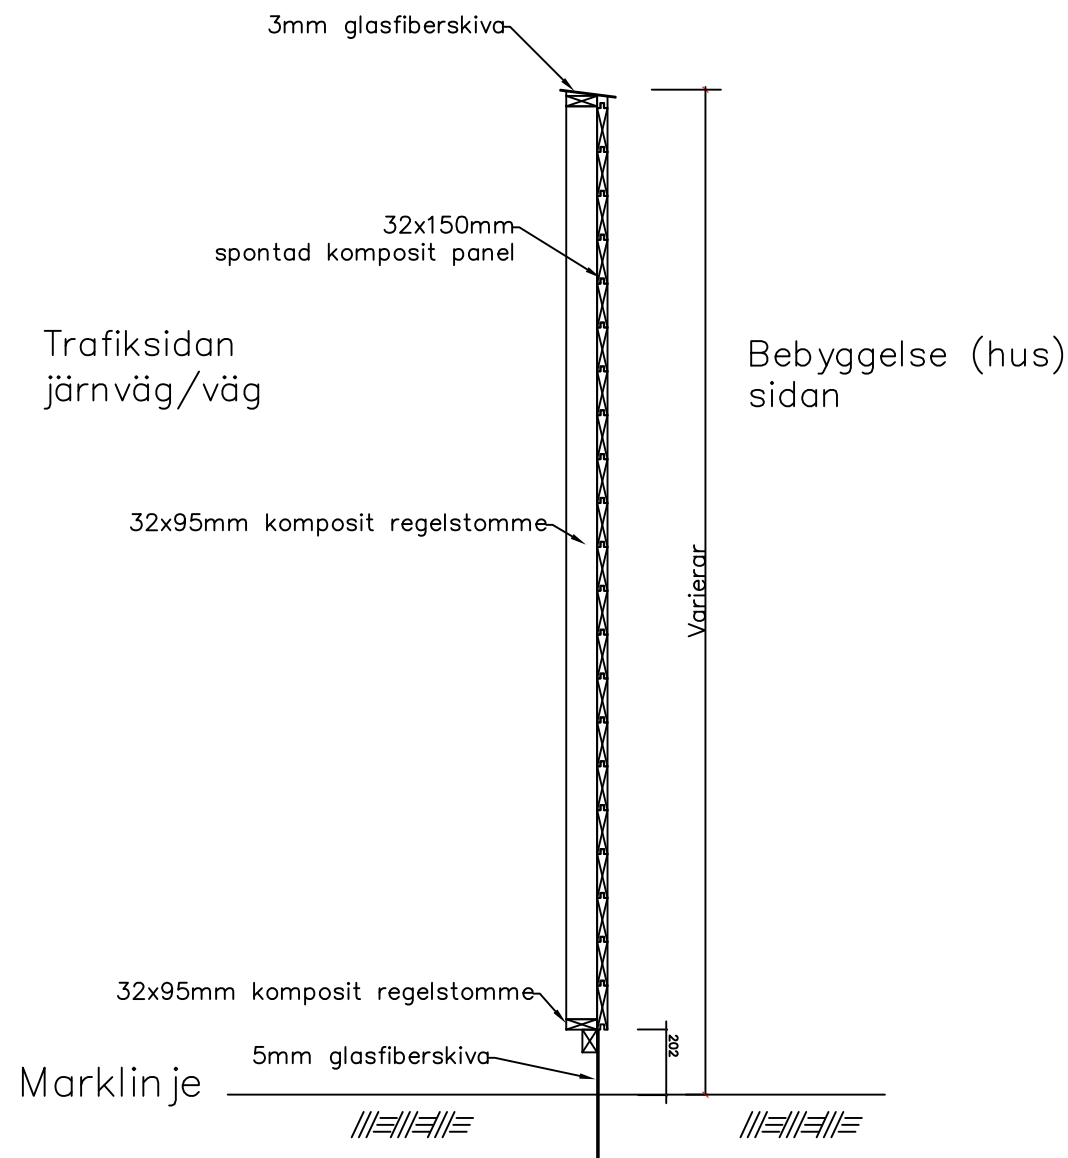

Sektion
SKALA 1:25

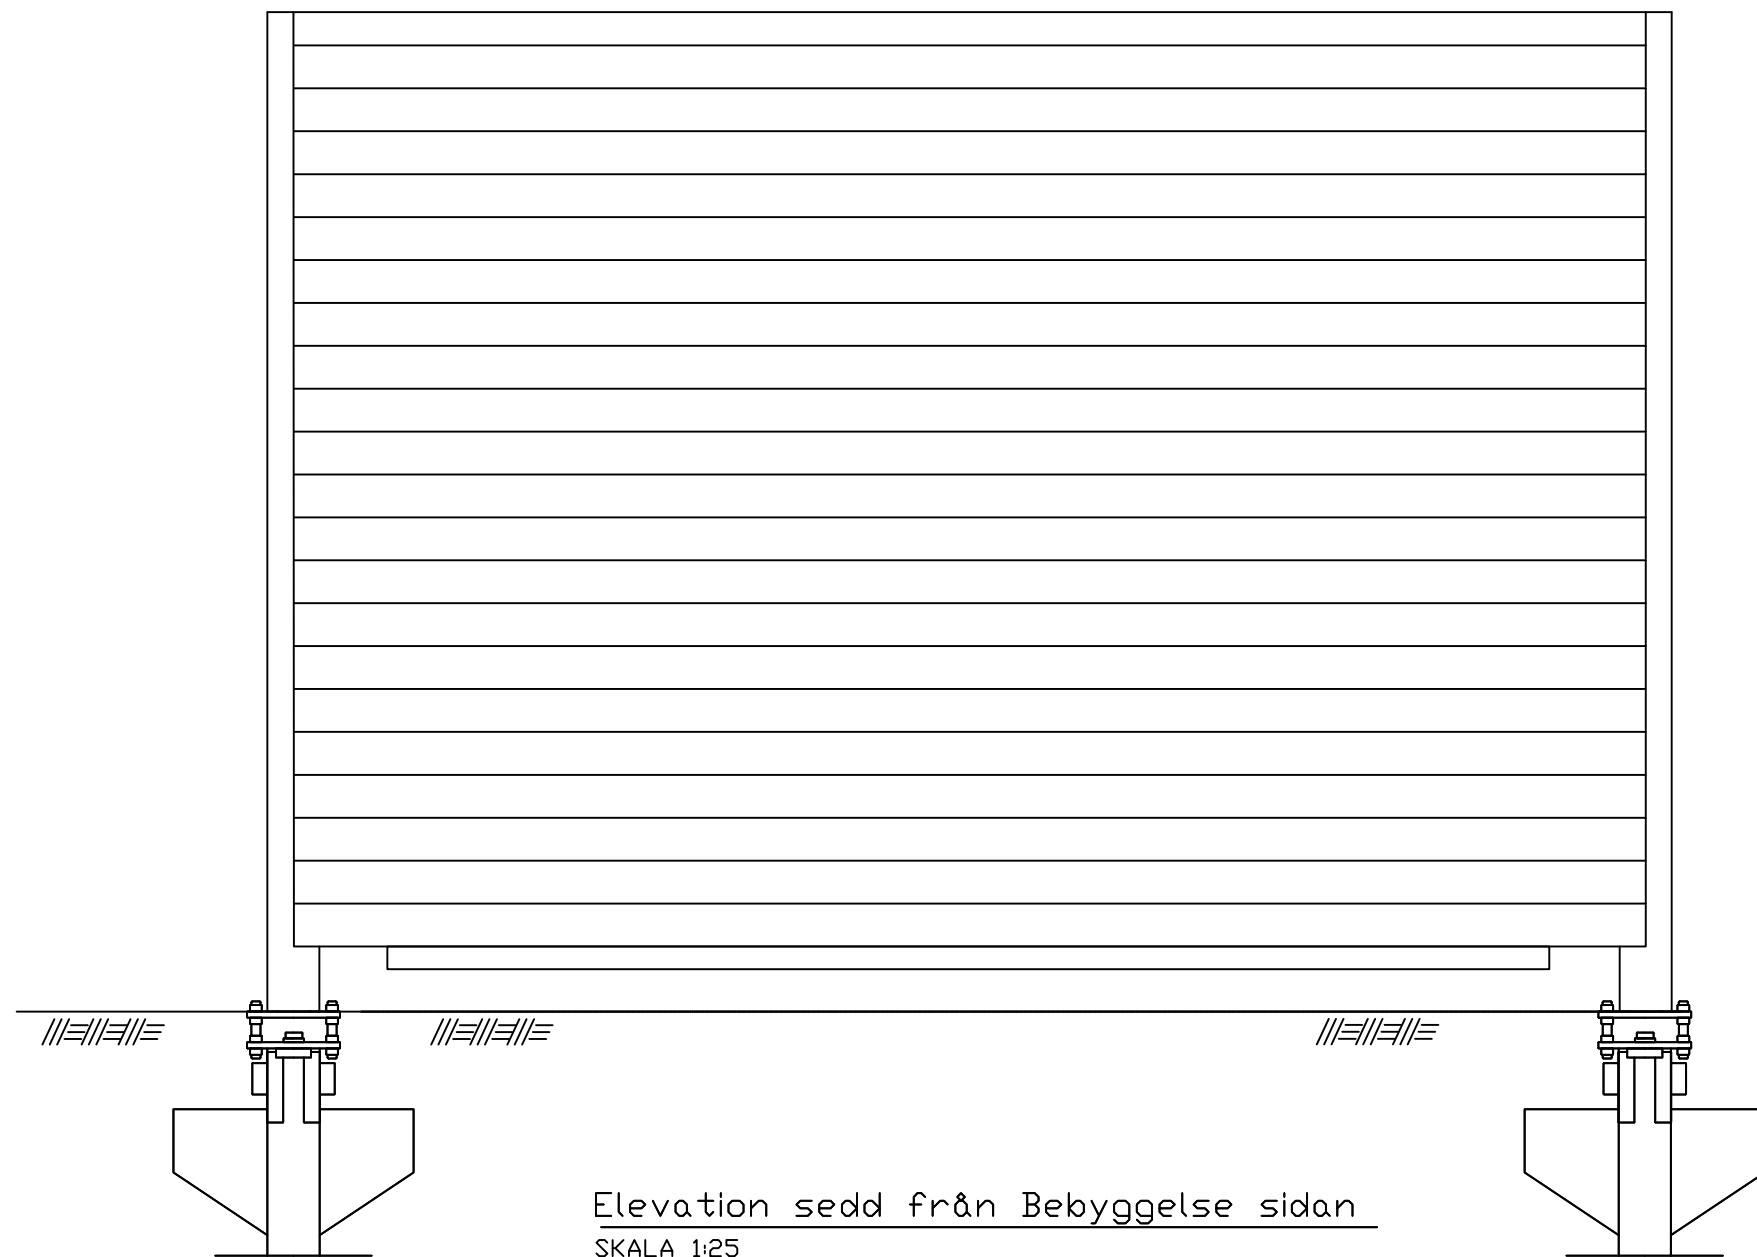

Elevation sedd från Bebyggelse sidan
SKALA 1:25

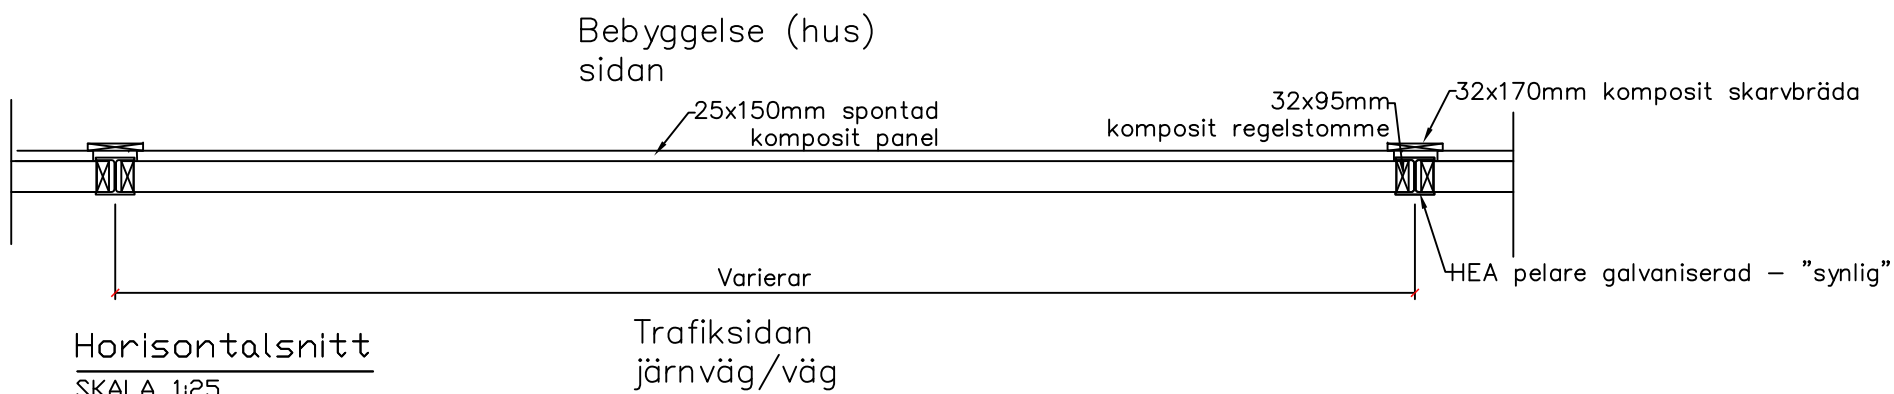

Horizontalsnitt
SKALA 1:25

REV	ANT	ÄNDRINGEN AVSER	GODK. DATUM	VV DATUM	VV DIARIENUMMER
TRAFIKVERKET		NB-COMP-2R-07			
UPPDRAGSANSVARIG		UPPDRAGSNUMMER			
KONSTR	GRANSK	KONSTRUKTIONSNR	FORMAT	SKALA	SE RITNING
OBJEKT NR		RITNINGSNR		REV	