NB-COMP-2R-07

BULLERPLANK REFLEKTERANDE SÄKERHETSKLASS 2

CE

Ljudisolering DL_R 26dB(B3)
Enligt SS–EN 1793–2

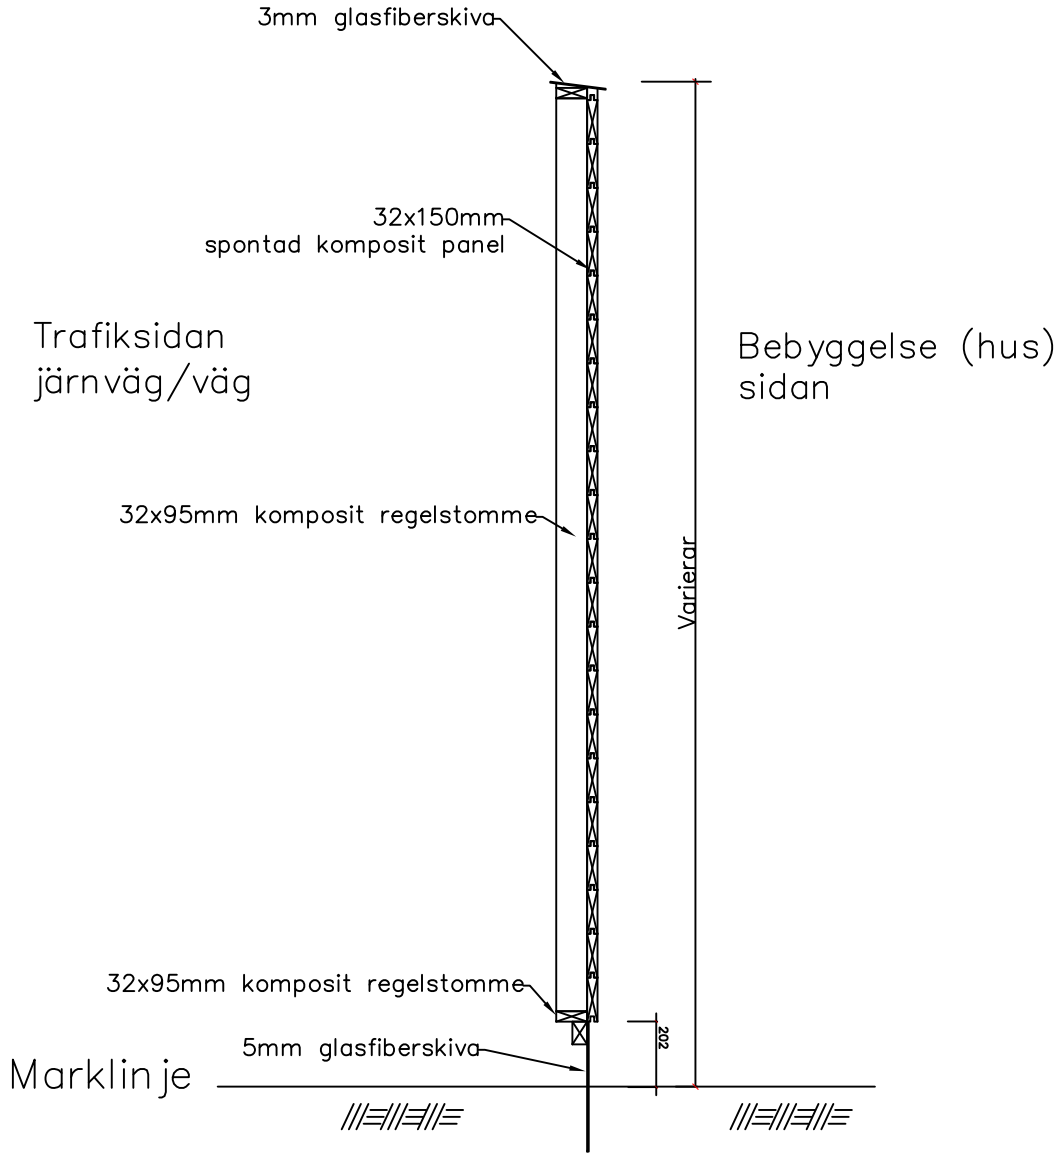

Sektion
SKALA 1:25

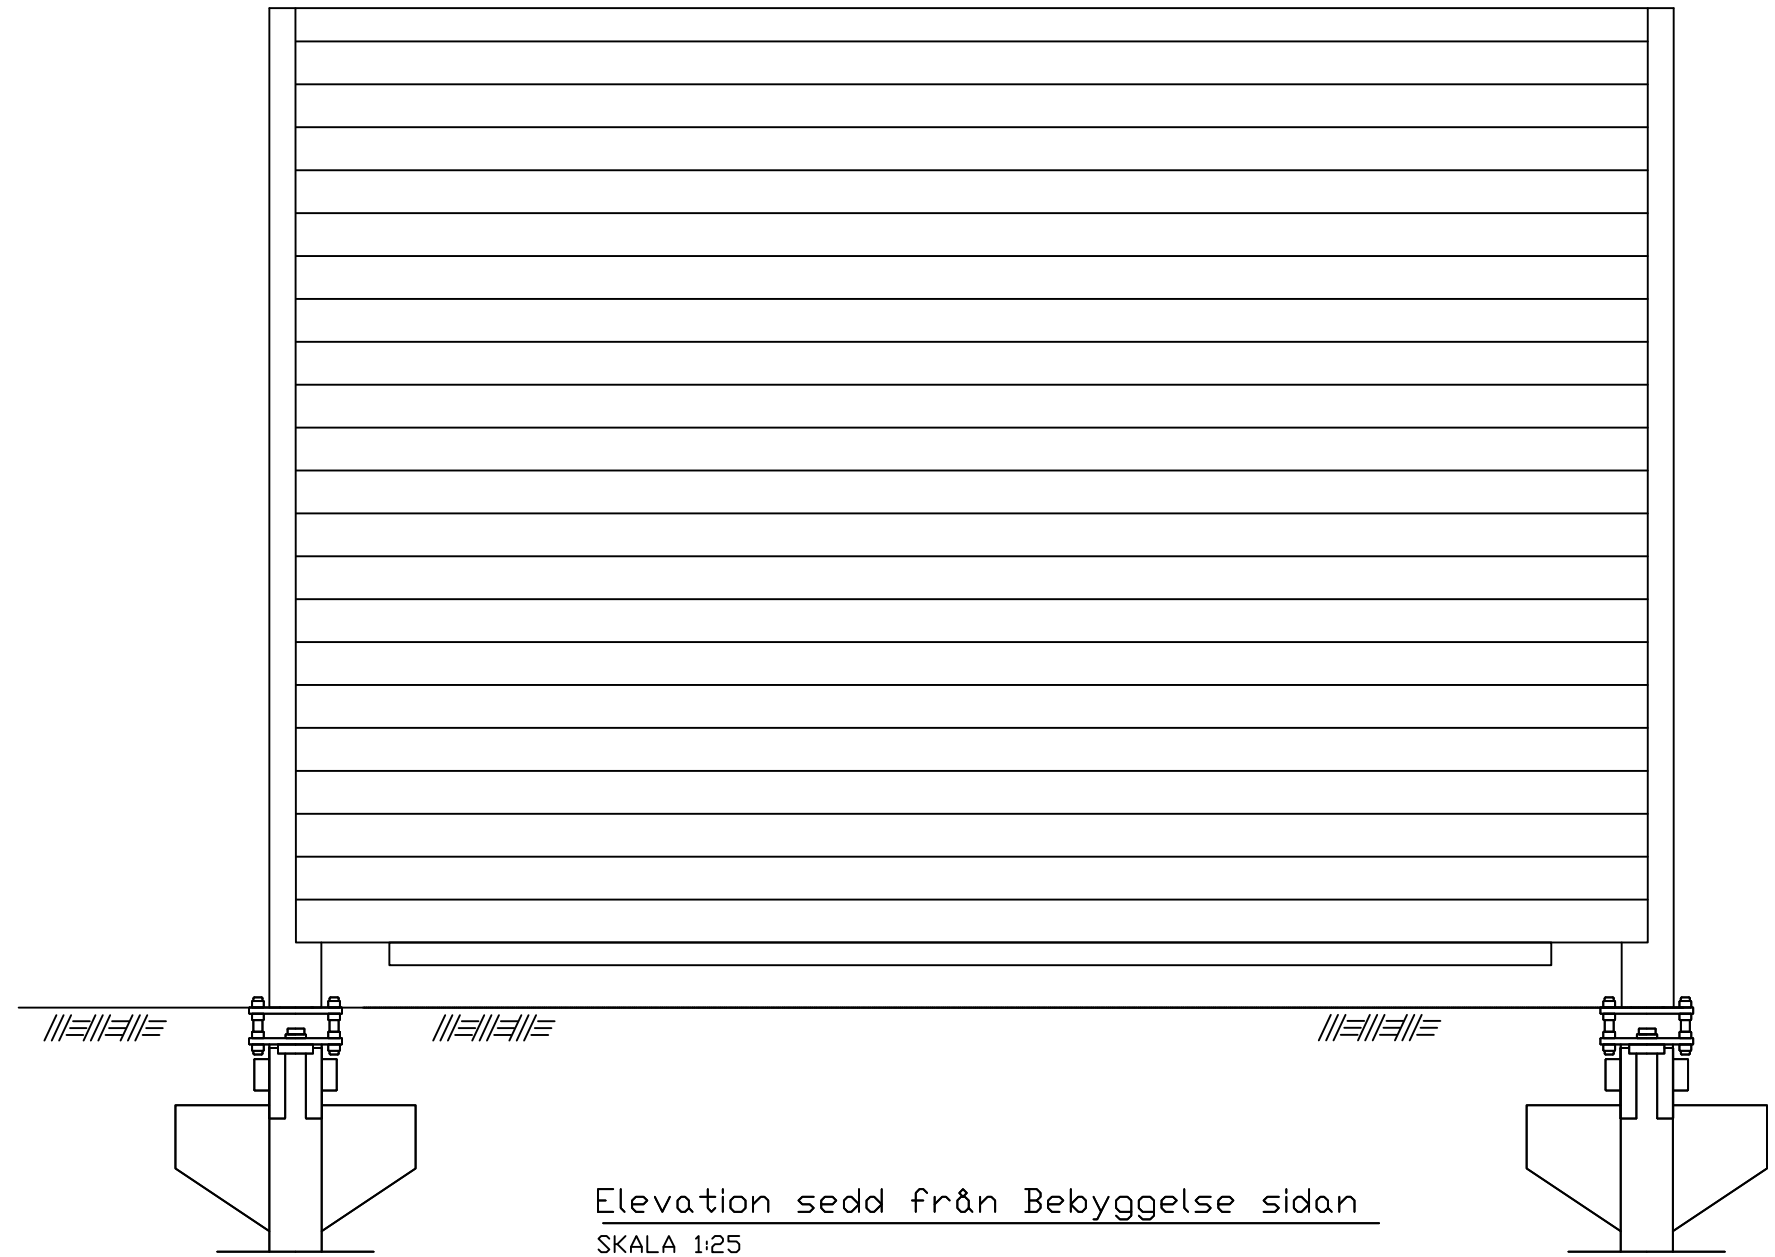

Elevation sedd från Bebyggelse sidan
SKALA 1:25

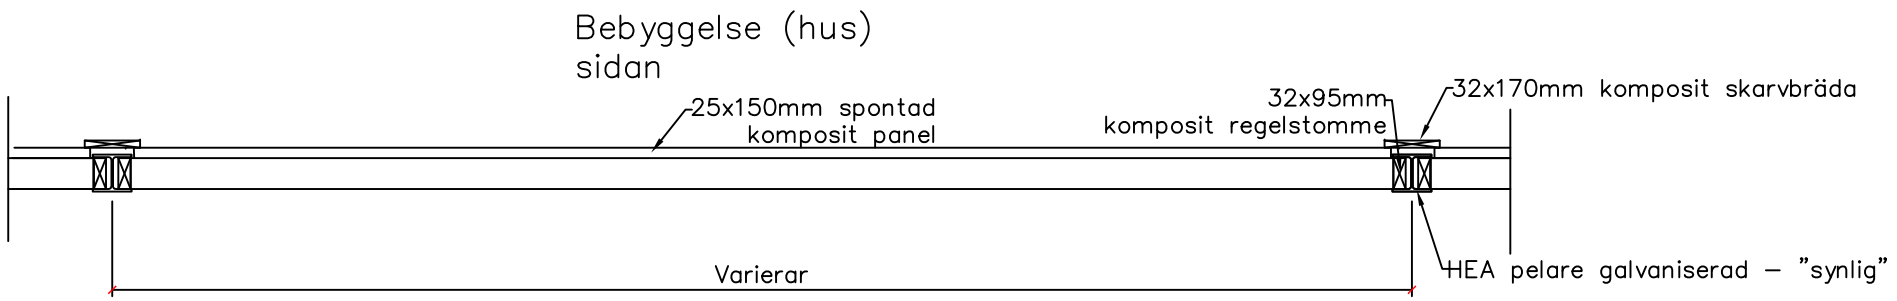

Horisontalsnitt
SKALA 1:25

REV	ANT	ÄNDRINGEN AVSER	GODK DATUM	VV DATUM	VV DIARIENUMMER

TRAFIKVERKET

[redacted]

NB–COMP–2R–07

UPPDRAGSANSVARIG	UPPDRAGSNUMMER			
KONSTR	GRANSK	KONSTRUKTIONSNR	FORMAT	SKALA SE RITNING
		OBJEKT NR	RITNINGSNR	REV