




NB-WOOD-2A-05

BULLERPLANK REFLEKTERANDE SÄKERHETSKLASS 2

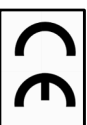

Ljudabsorption—D_{Lα} 12dB(A4)
Enligt SS-EN 1793 -1

Ljudisolering D_{Lr} 27dB(B3)
Enligt SS-EN 1793-2

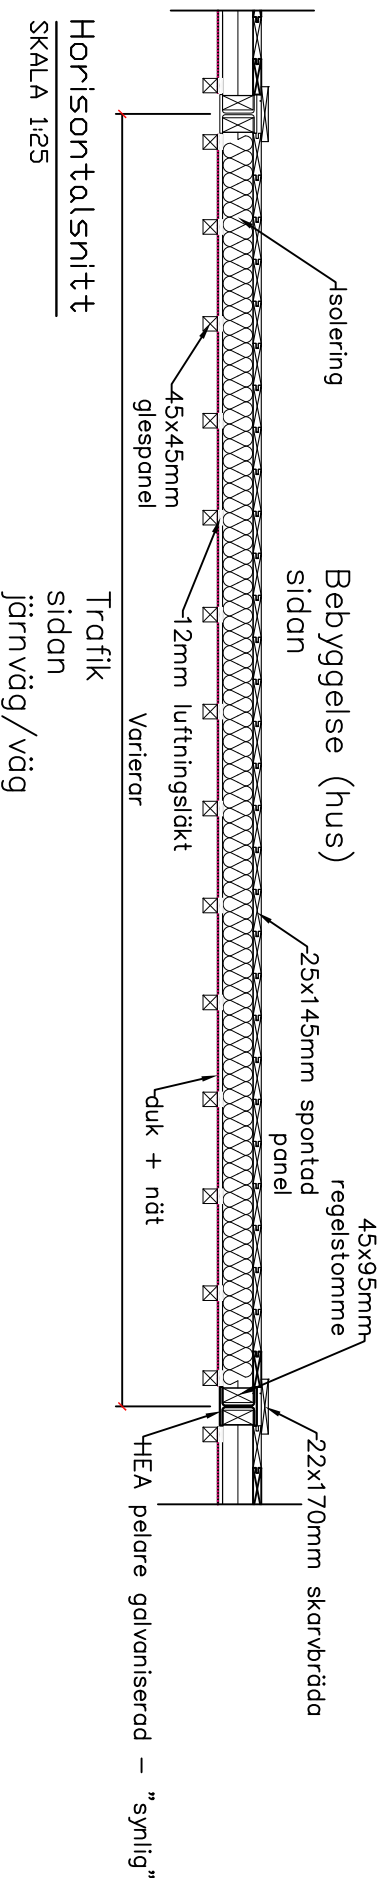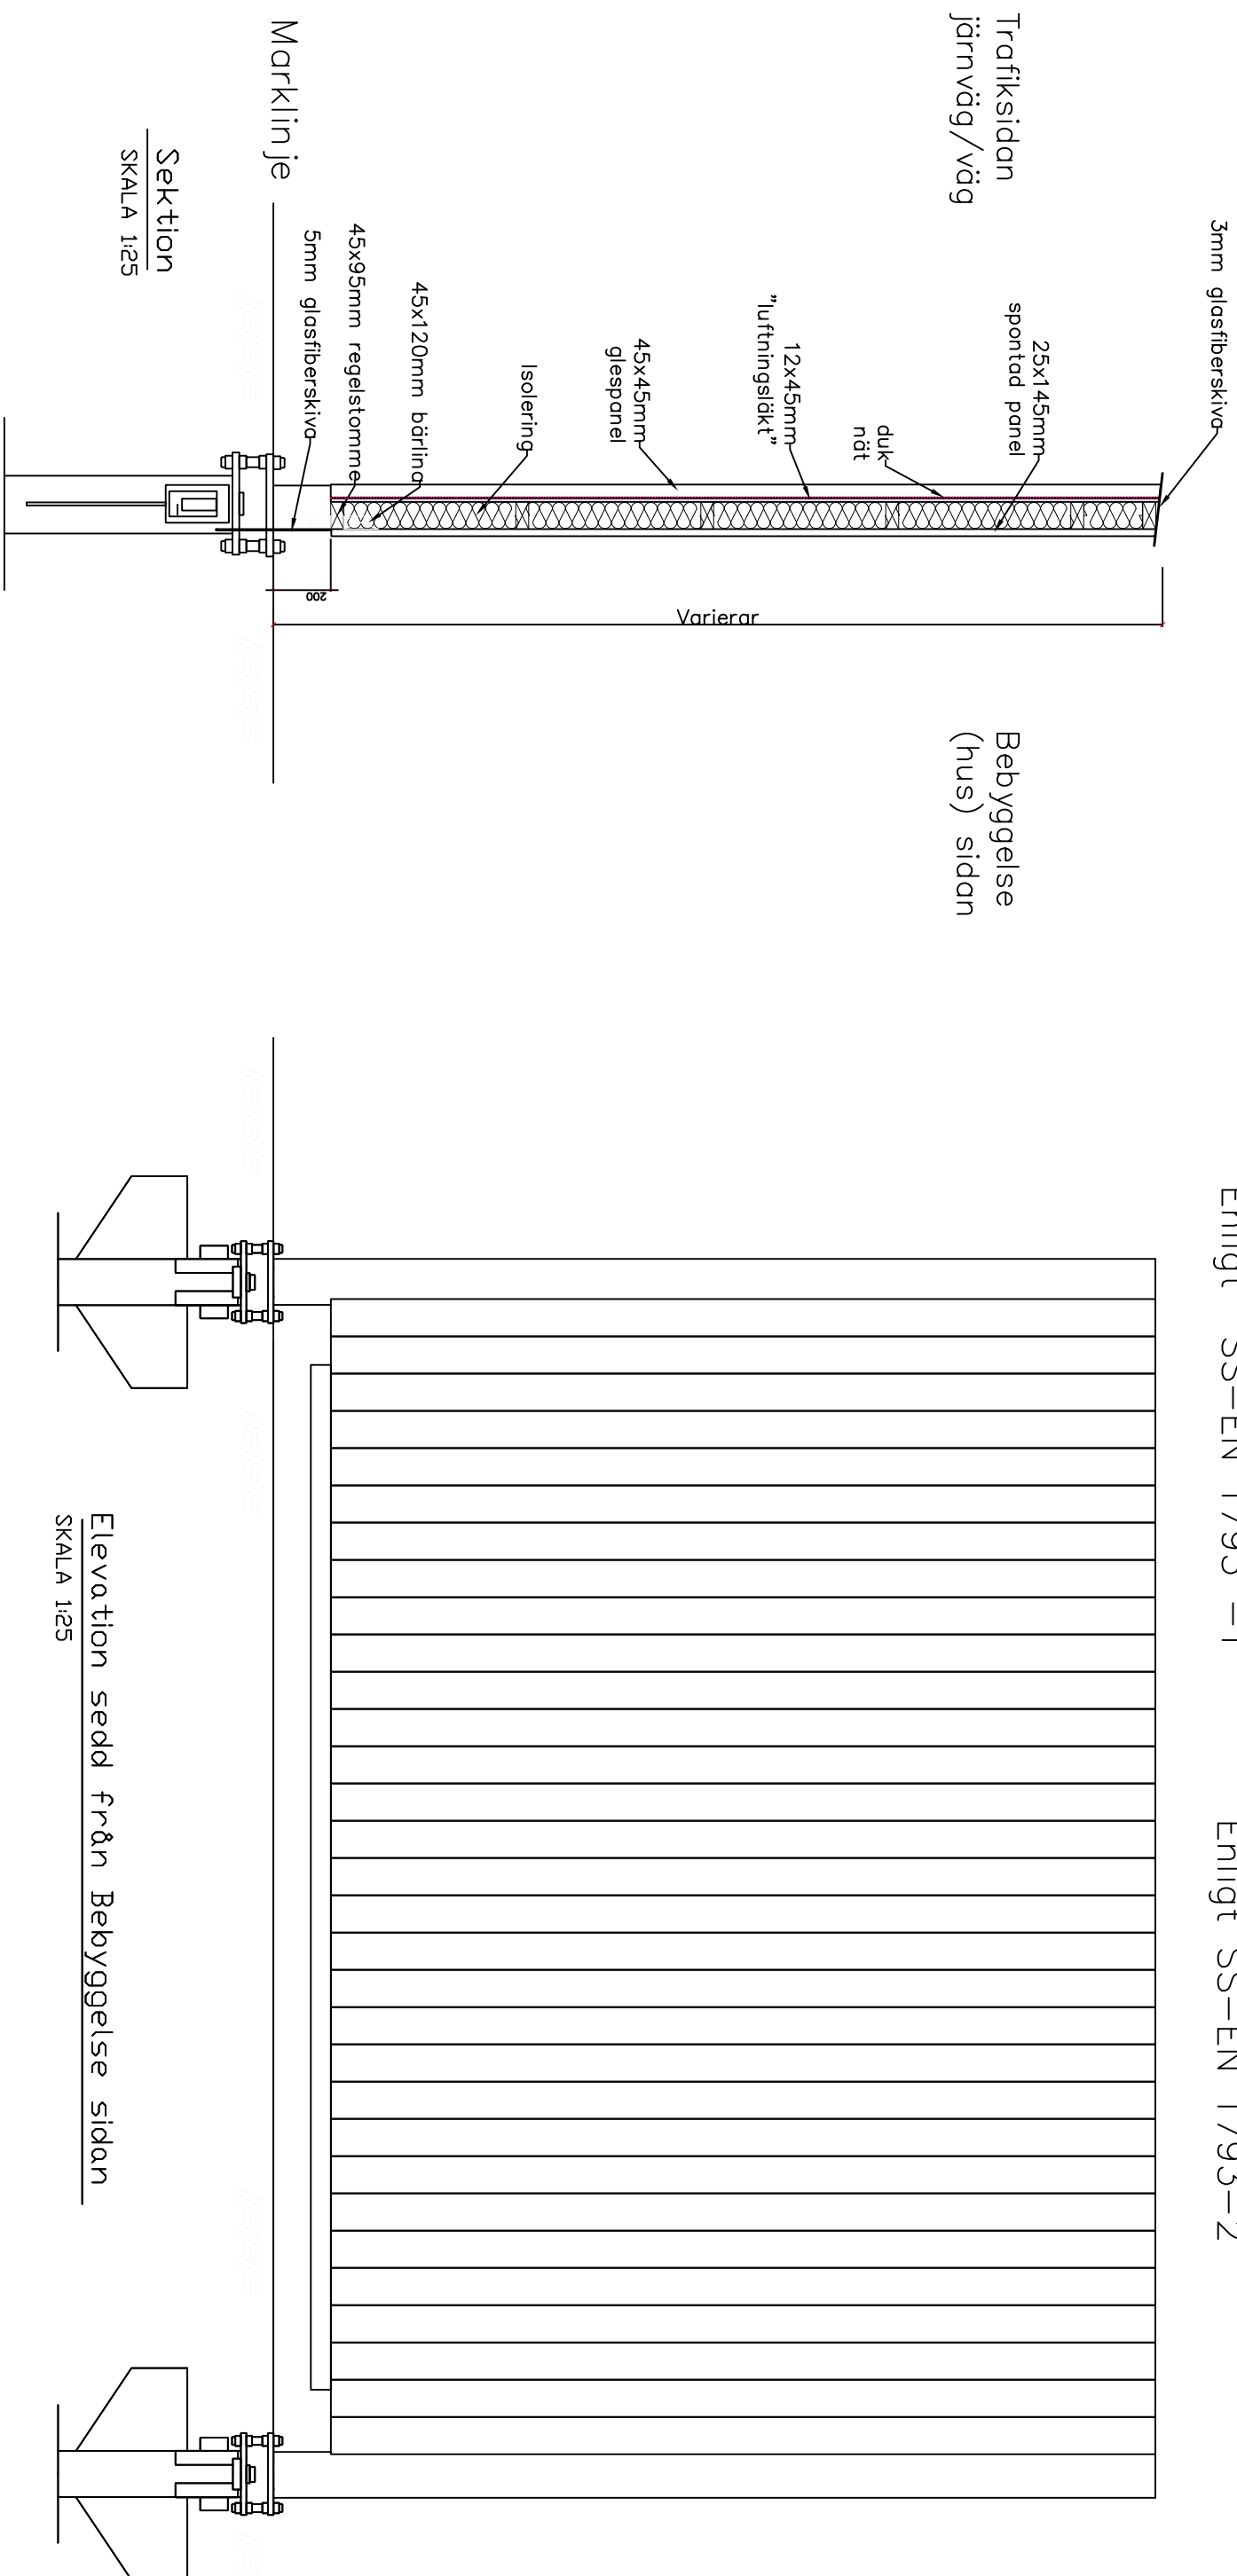

Elevation sedd från Bebyggelse sidan
SKALA 1:25

REV	ANT	ÄNDRINGEN	AVSER	GOOD	DATUM	VV	DATUM	VV	DIARIENUMMER
NB-WOOD-2A-05									
UPPFÖRINGSANSVARIG		UPPFÖRINGSNUMMER		KONSTRUKTIONSNR		FORMÅT		SKALA	
KONSTR		GRANSK		OBJEKT NR		SE		RITNING	
						REV			