


NB-WOOD-2R-02


BULLERPLANK REFLEKTERANDE SÄKERHETSKLASS 2




Ljudisolering Rw 26 dB (B3)
Enligt -SS-EN 1793-2

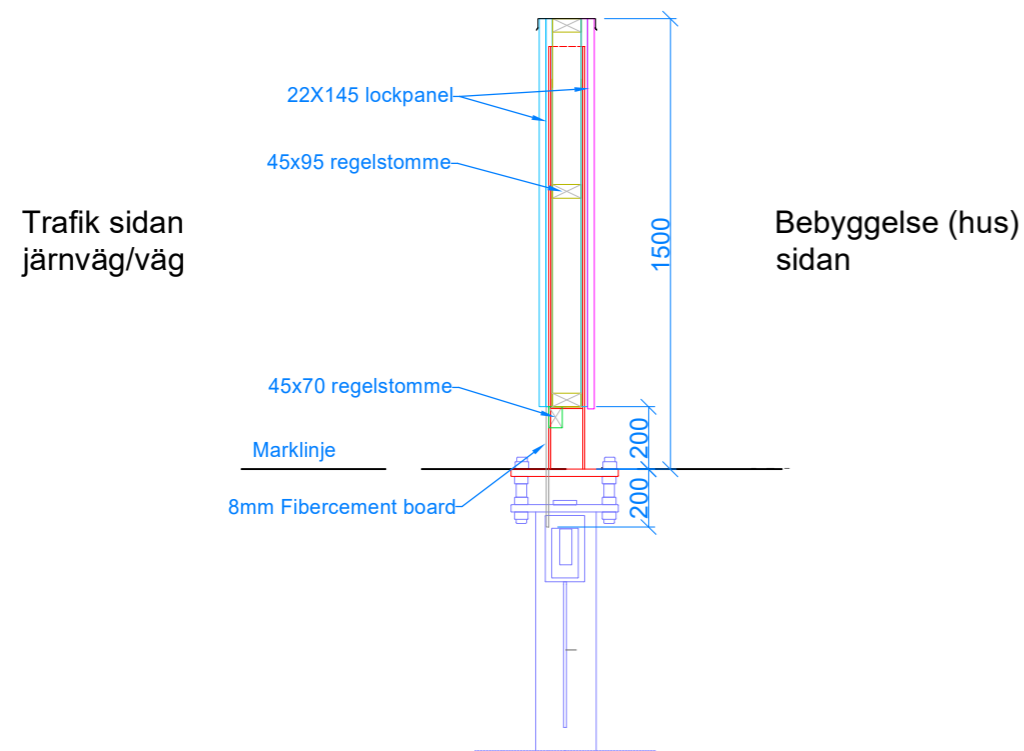

Sektion
SKALA 1:25

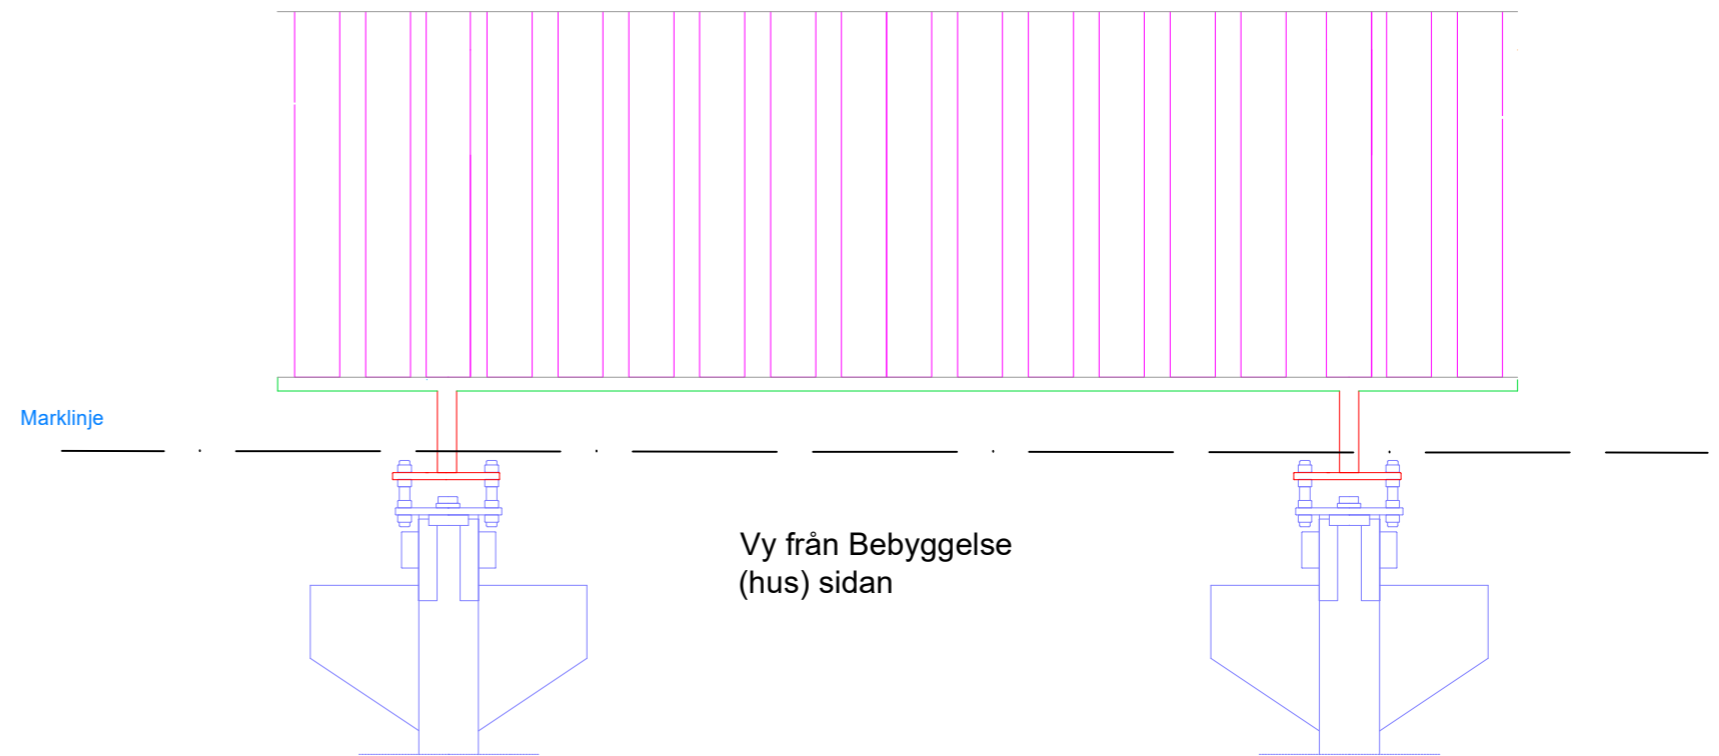

Elevation sedd från Bebyggelse sidan
SKALA 1:25

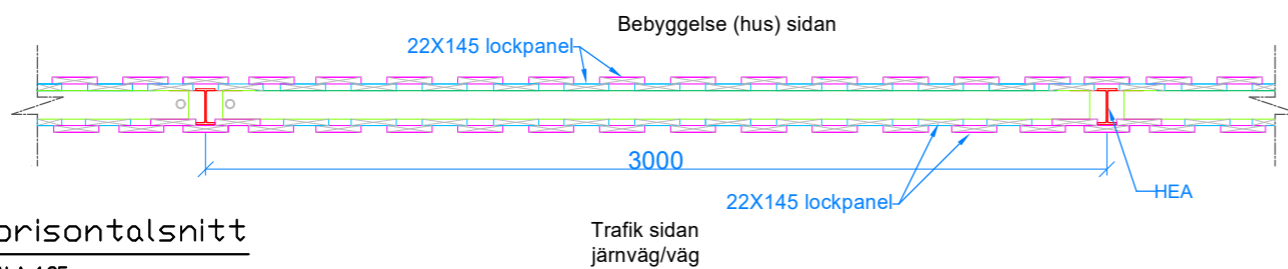

Horizontalsnitt
SKALA 1:25

Denna ritning tillhör Bra Bullerplank i Sverige AB och får inte kopieras utan Bra Bullerplank i Sveriges godkännande © Richard Olsson 2021-04-19

REV	ANT	ÄNDRINGEN AVSER	SIGN	DATUM

BRA BULLERPLANK

VIKDALEVÄGEN 50
131 52 NACKA STRAND
TEL: 08-716 19 20 INFO@BRABULLERPLANK.SE

RITAD AV, KONSTRUERAD AV:
Richard Olsson 070-732 20 40

DATUM
2022-08-12

Model: NB-WOOD-2R-02
Elevation
Sektion

NB = Noise Barrier (Bullerplank) SKALA 1:25 (A3)

OBJEKTSNUMMER	RITINGSNUMMER	ÄNDR BET
	A:01-1-02	