



NB-WOOD-2R-02


BULLERPLANK REFLEKTERANDE SÄKERHETSKLASS 2

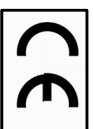


Ljudisolering DLR 26 dB (B3)
Enligt –SS–EN 1793–2

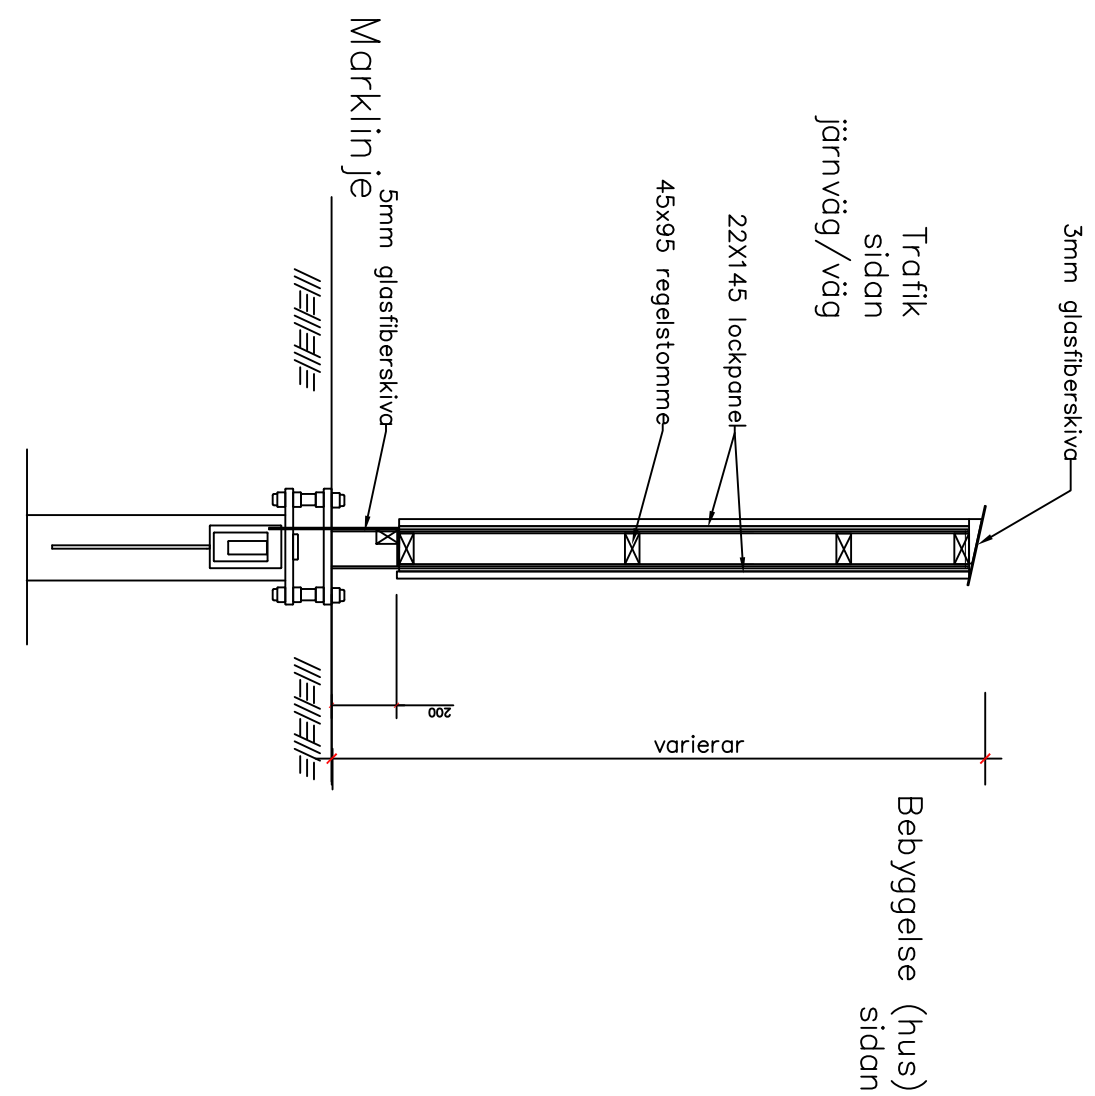

Sektion
SKALA 1:25

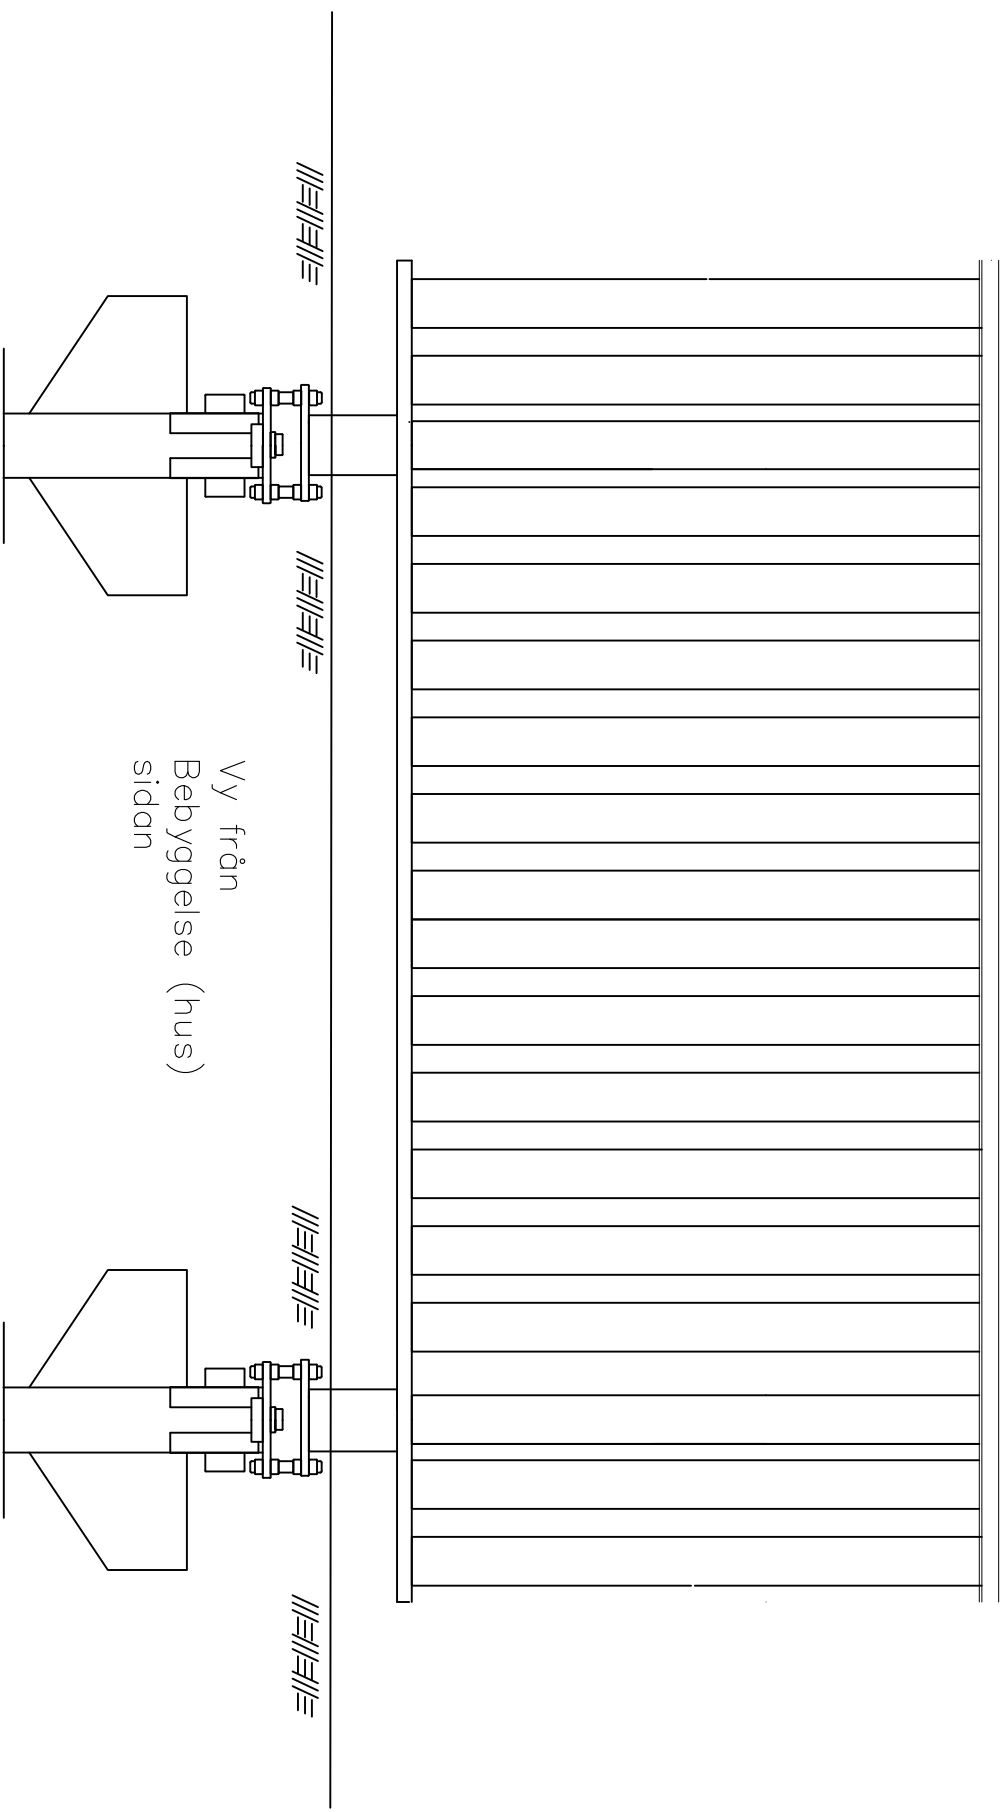

Elevation sedd från Bebyggelse sidan
SKALA 1:25

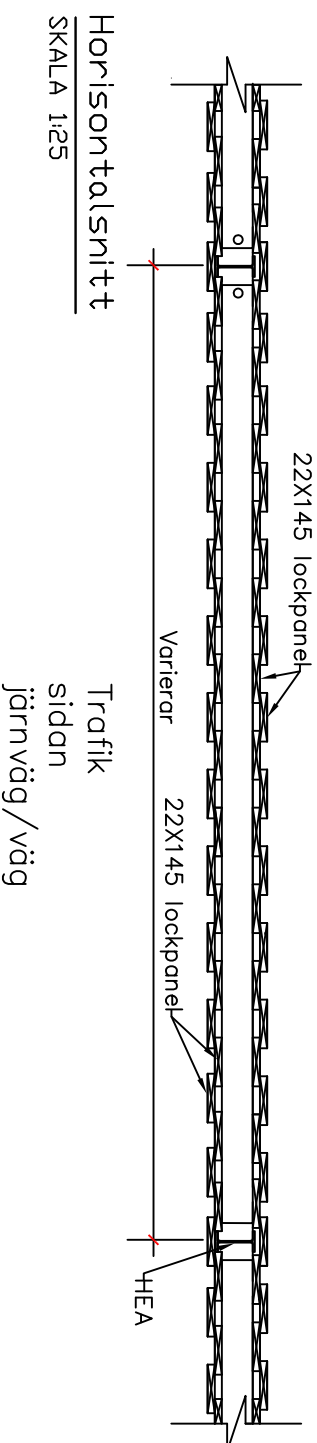

Bebyggelse (hus) sidan

Horison talsnittt
SKALA 1:25

REV	ANT	ÄNDRINGEN AVSER	GOOK DATUM	VV DATUM	VV DIARENUMMER
TRAFIKVERKET					
NB-WOOD-2R-02					
UPPRAGSANSVARIG		UPPRAGSNUMMER		FOMLÄT SKALA	
KONSTR		GRANSK		SE RITNING	
OBJEKT NR			RITNINGSNR		
REV					