NB-WOOD-3A-01

BULLERPLANK ABSORBERANDE SÄKERHETSKLASS 3

CE

Ljudabsortion–DLa 2dB(A1)
Enligt SS–EN 1793 –1

Ljudisolering– DLR 28dB(B3)
Enligt SS–EN 1793–2

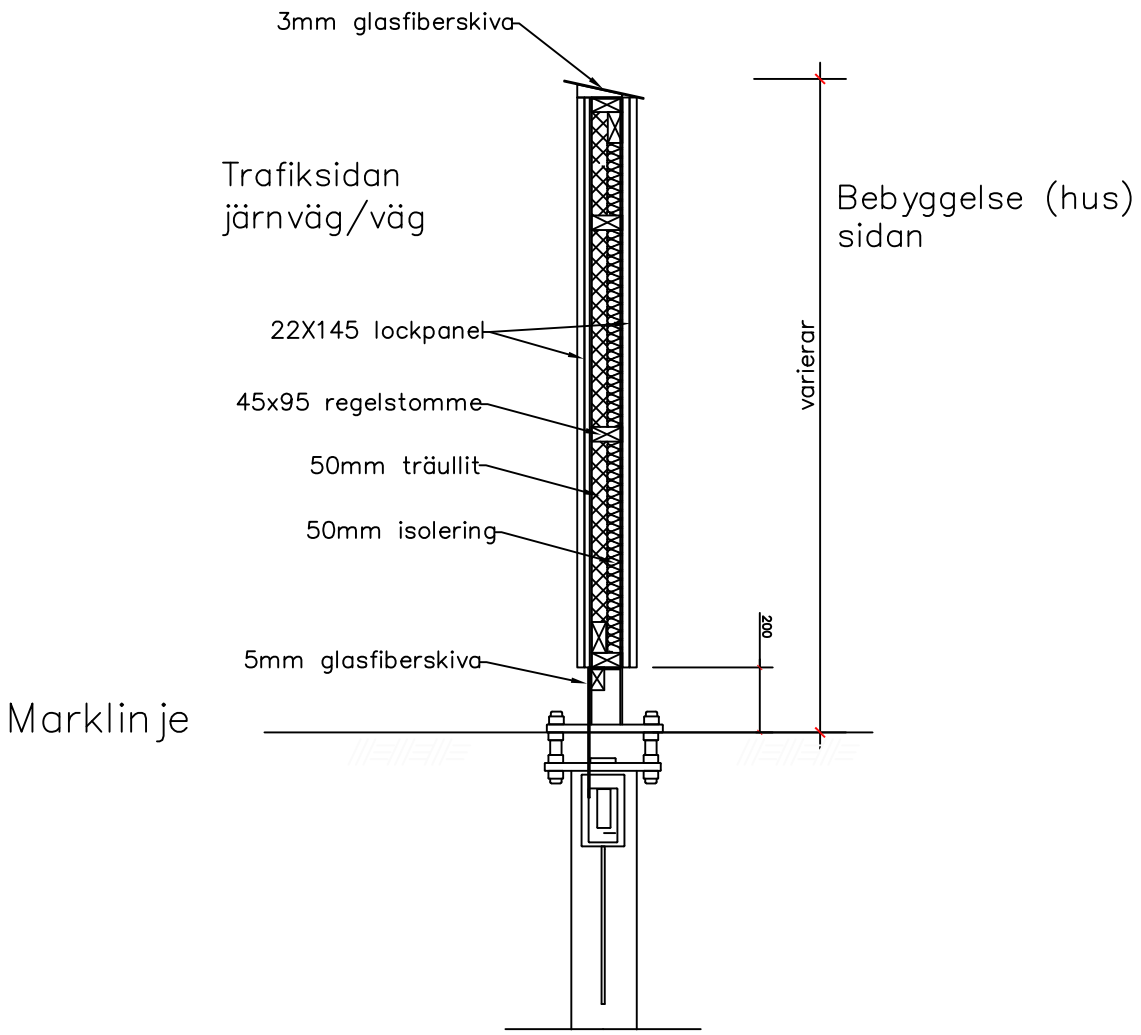

Sektion
SKALA 1:25

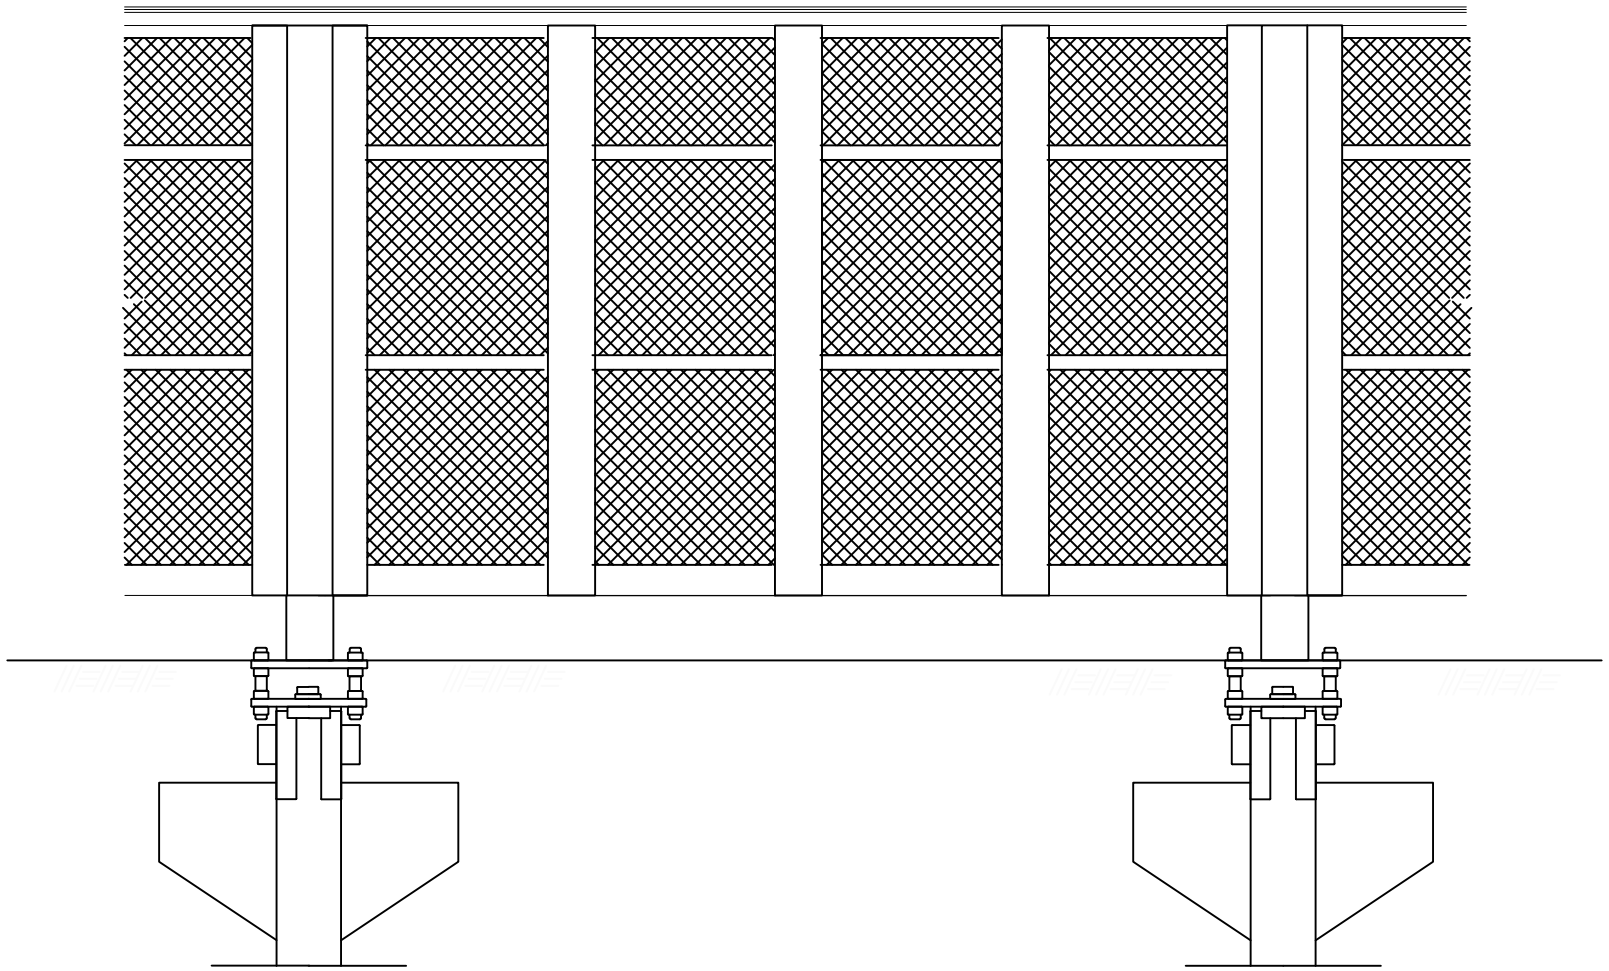

Elevation sedd från spår/vägsidan
SKALA 1:25

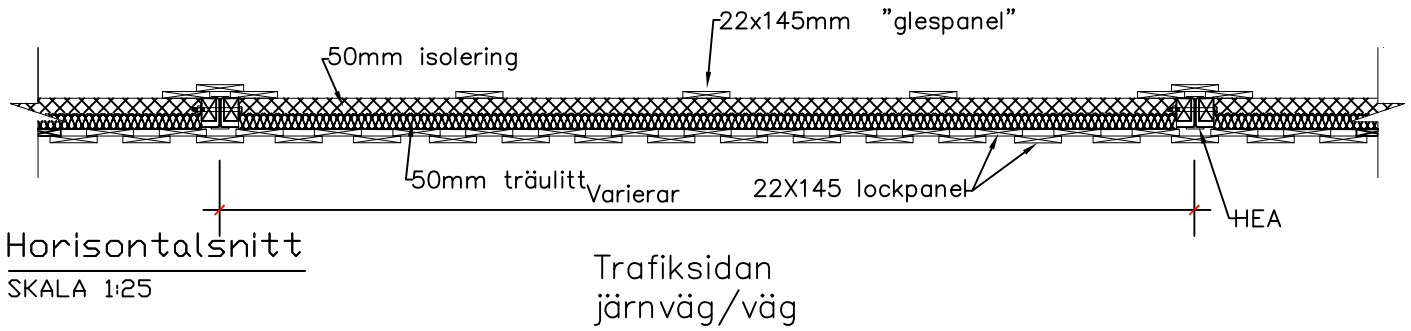

Horisontalsnitt
SKALA 1:25

REV	ANT	ÄNDRINGEN AVSER	GODK DATUM	VV DATUM	VV DIARIENUMMER

TRAFIKVERKET

[redacted]

NB–WOOD–3A–01

UPPDRAGSANSVARIG	UPPDRAGSNUMMER			
KONSTR	GRANSK	KONSTRUKTIONSNR	FORMAT	SKALA SE RITNING
		OBJEKT NR	RITNINGSNR	REV