




NB-WOOD-3A-04

BULLERPLANK ABSORBERANDE SÄKERHETSKLASS 3
(Testad för järnväg - kan ej CE märkas)

Ljuddabsorption—DLa 12dB(A4) Ljudisolering—DLr 38dB(B3)
Enligt SS-EN 16272-1 Enligt SS-EN 16272-2

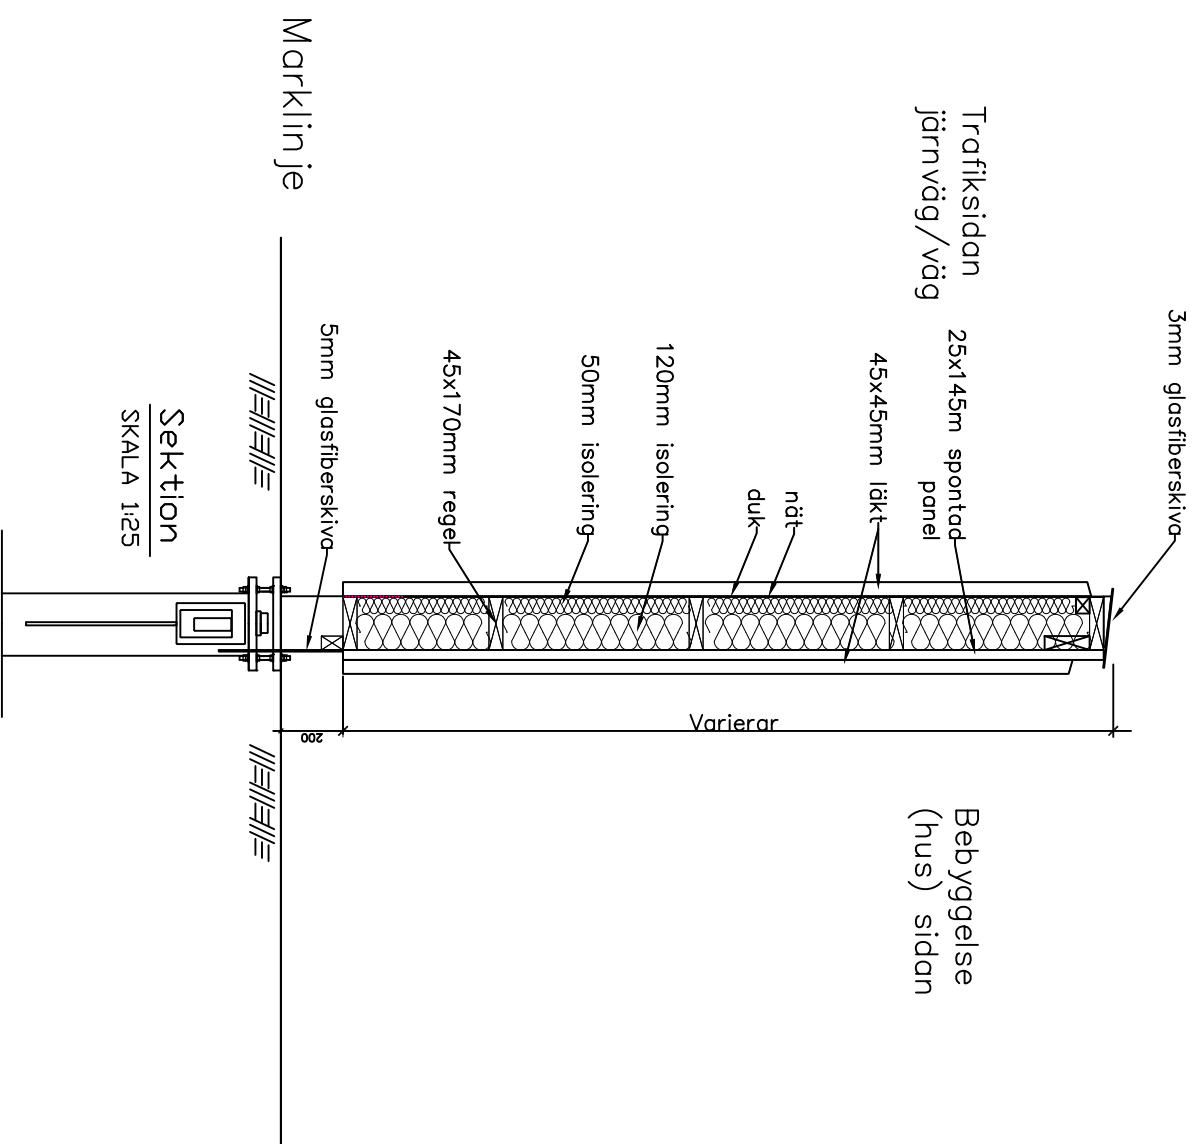

Horison talsnitt
SKALA 1:25

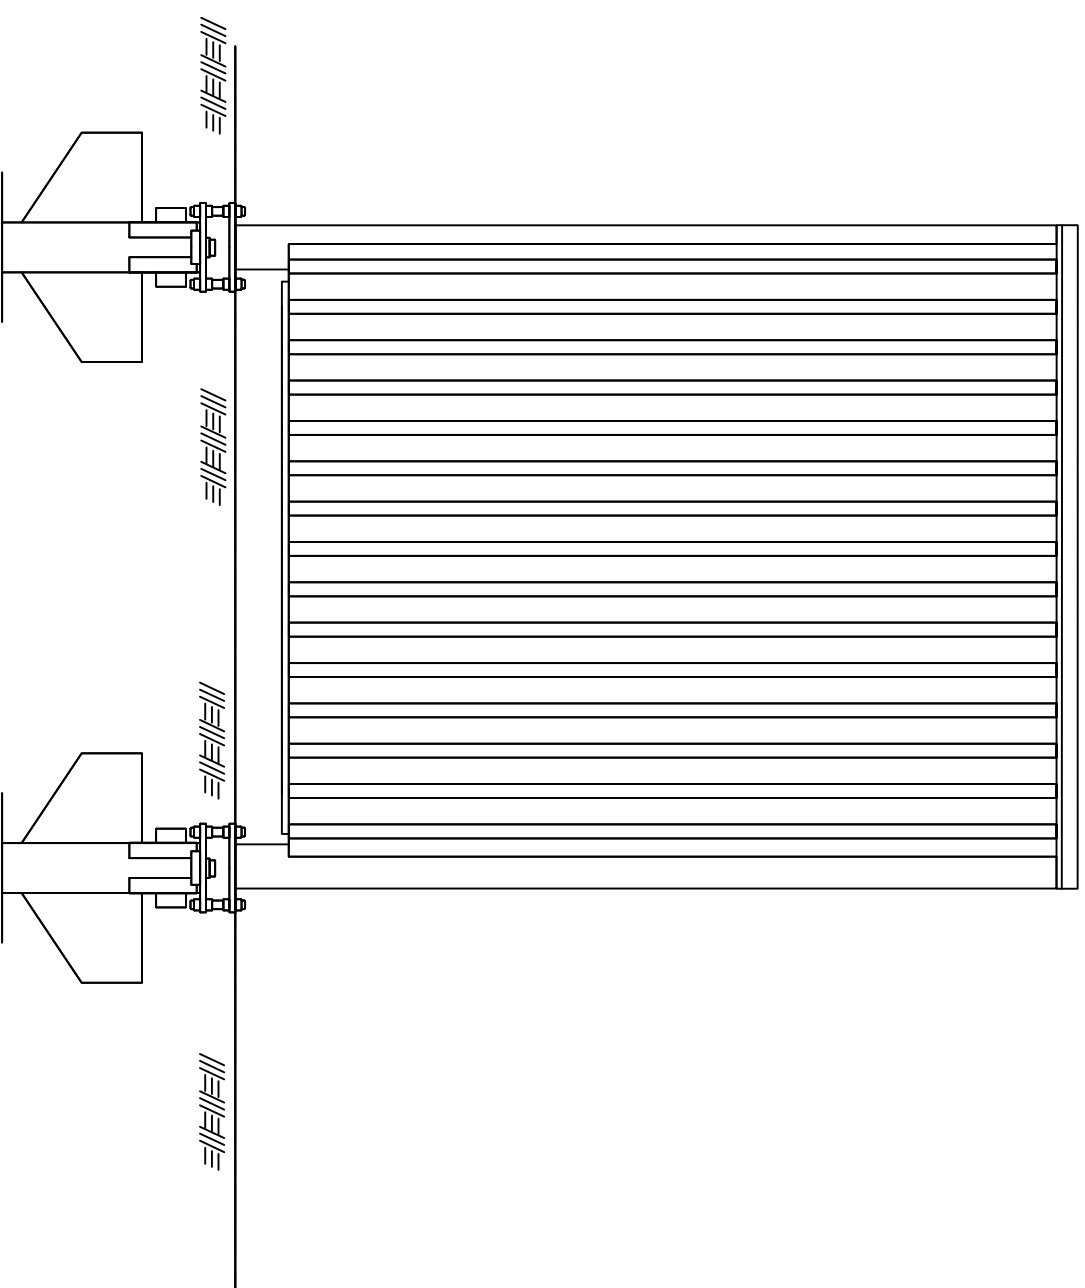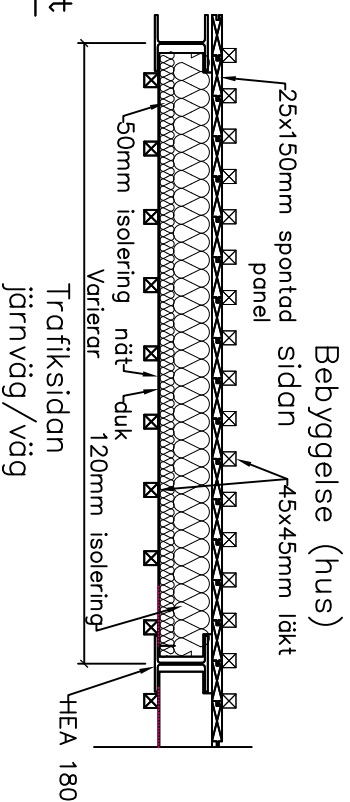

Elevation sedd från Bebyggelse sidan
SKALA 1:25

REV	ANT	ÄNDRINGEN AVSER	OOD	DATUM	VV	DATUM	VV	DIARENUMMER
			NB-WOOD-3A-04					
UPPROGANSVARIG		UPPROGNUMMER						
KONSTR		GRANSK	KONSTRUKTIONSNR		FORMAT	SKALA	SE	RITNING
			OBJEKT NR				RITNINGSNR	REV