


NB-POLY-2R-03

BULLERPLANK REFLEKTERANDE SÄKERHETSKLASS 2




Ljudisolering DL_R 31 dB (B3)


Enligt -SS-EN 1793-2

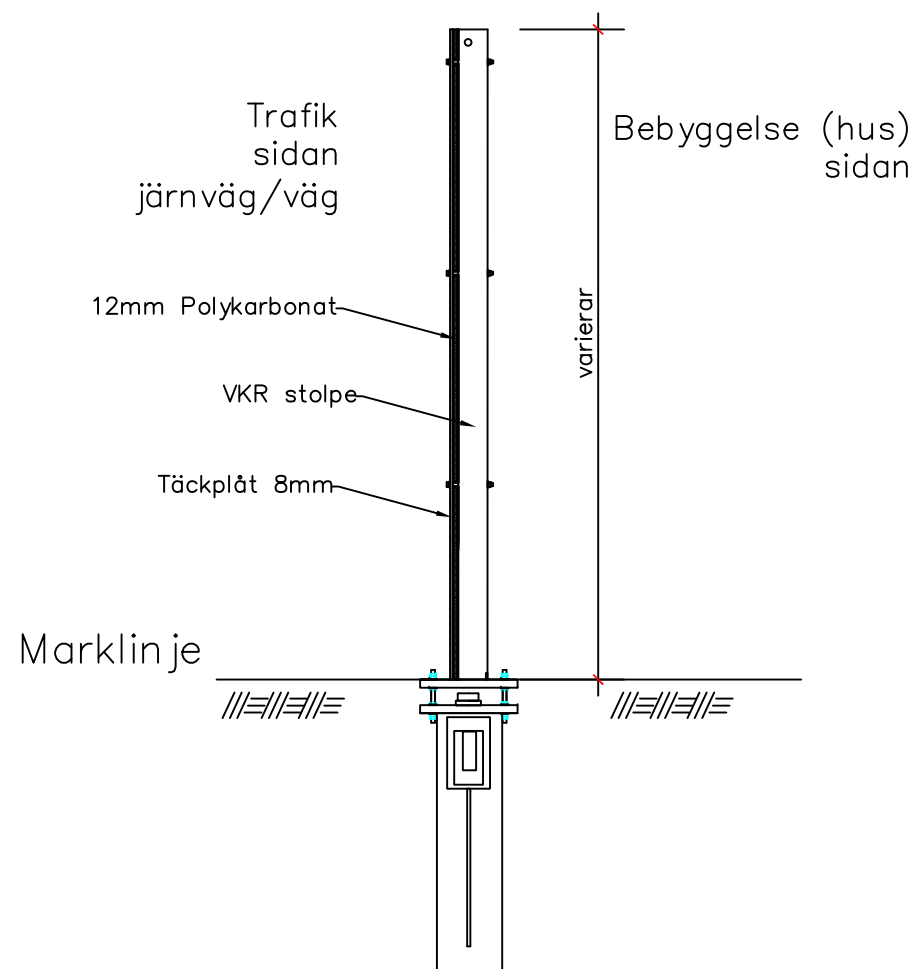

Sektion
SKALA 1:25

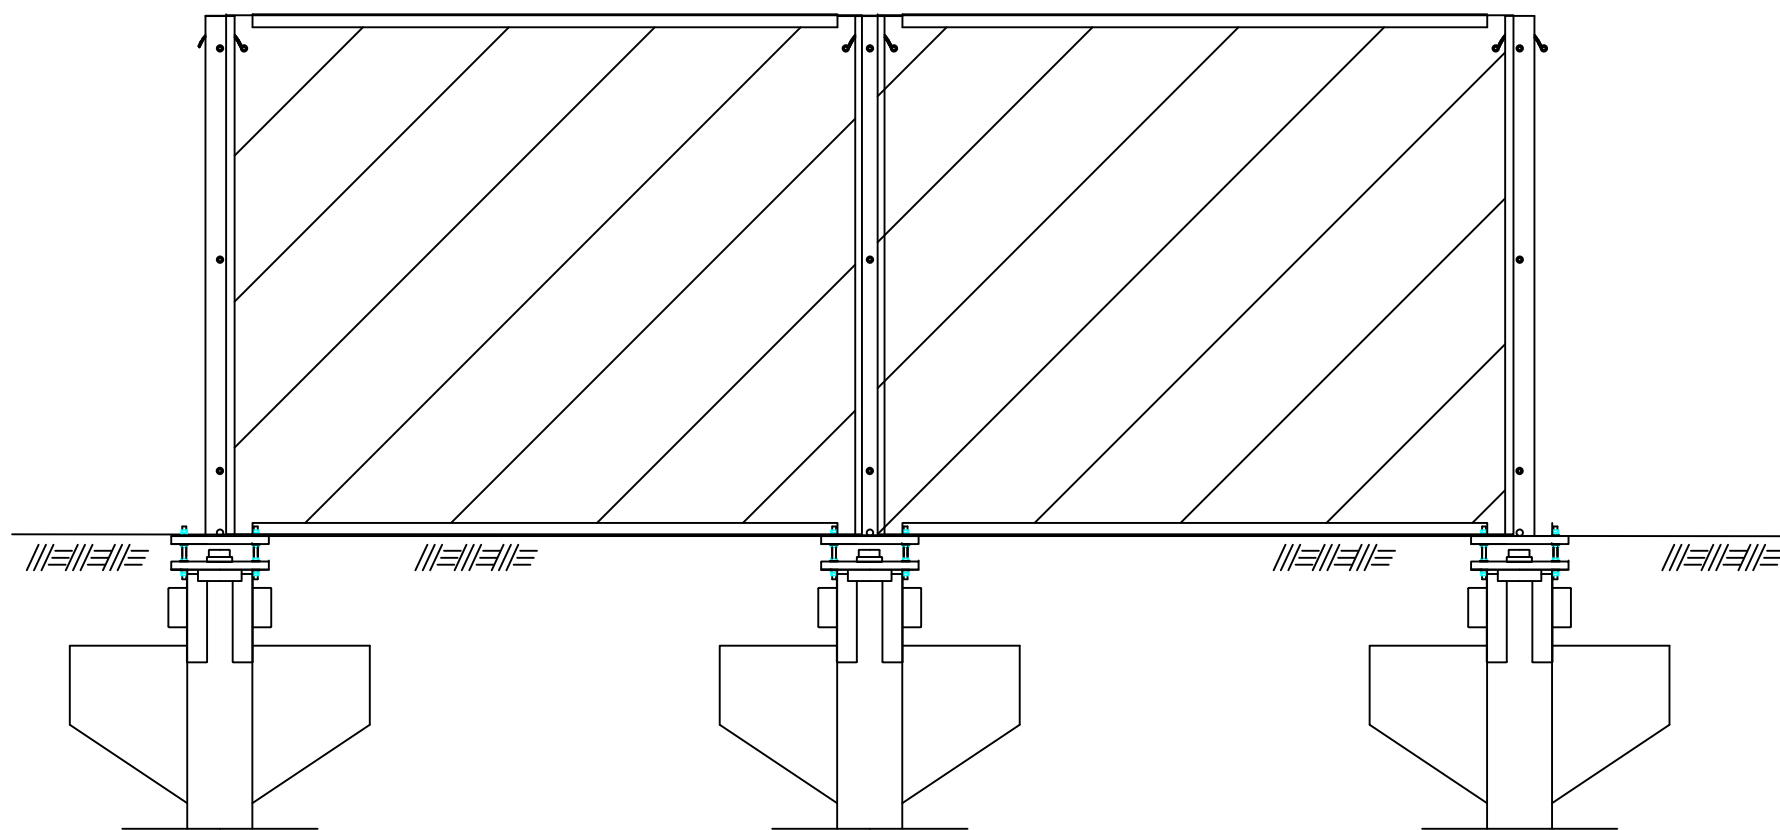

Elevation sedd från Bebyggelse sidan
SKALA 1:25

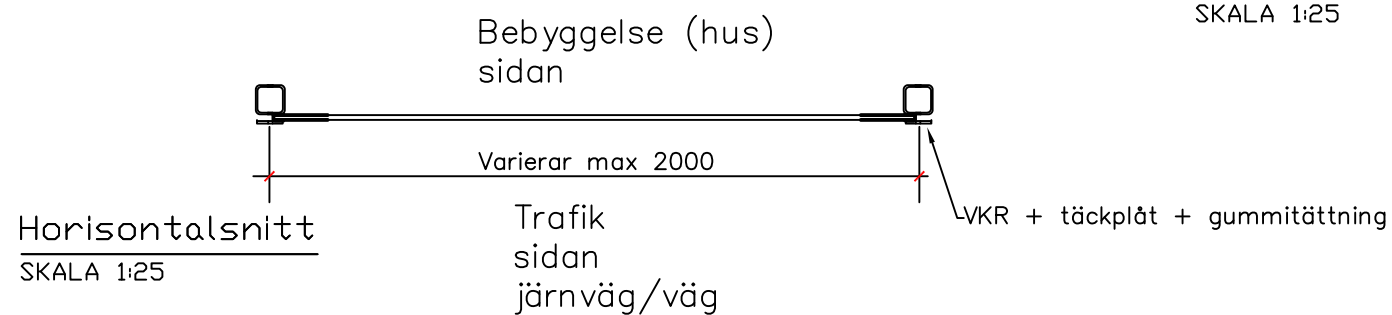

Horizontalsnitt
SKALA 1:25

REV	ANT	ÄNDRINGEN AVSER	GODK. DATUM	VV DATUM	VV DIARIENUMMER
			NB-POLY-2R-03		
UPPDRAGSANSVARIG		UPPDRAGSNUMMER			
KONSTR	GRANSK	KONSTRUKTIONSNR	FORMAT	SKALA	SE RITNING
		OBJEKT NR	RITNINGSNR	REV	