


NB-WOOD-2R-02


BULLERPLANK REFLEKTERANDE SÄKERHETSKLASS 2




Ljudisolering $D_{L,R}$ 26 dB (B3)
Enligt -SS-EN 1793-2

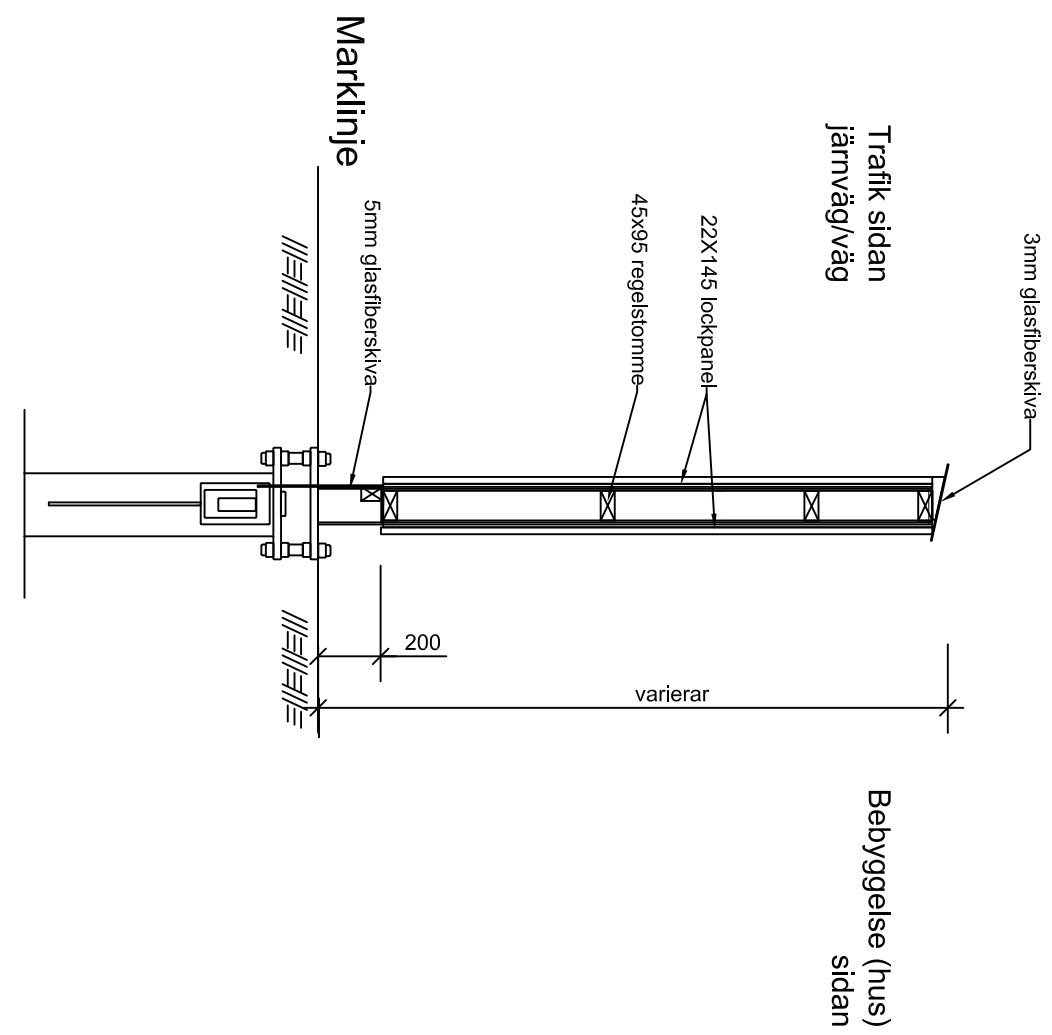

Sektion
SKALA 1:25

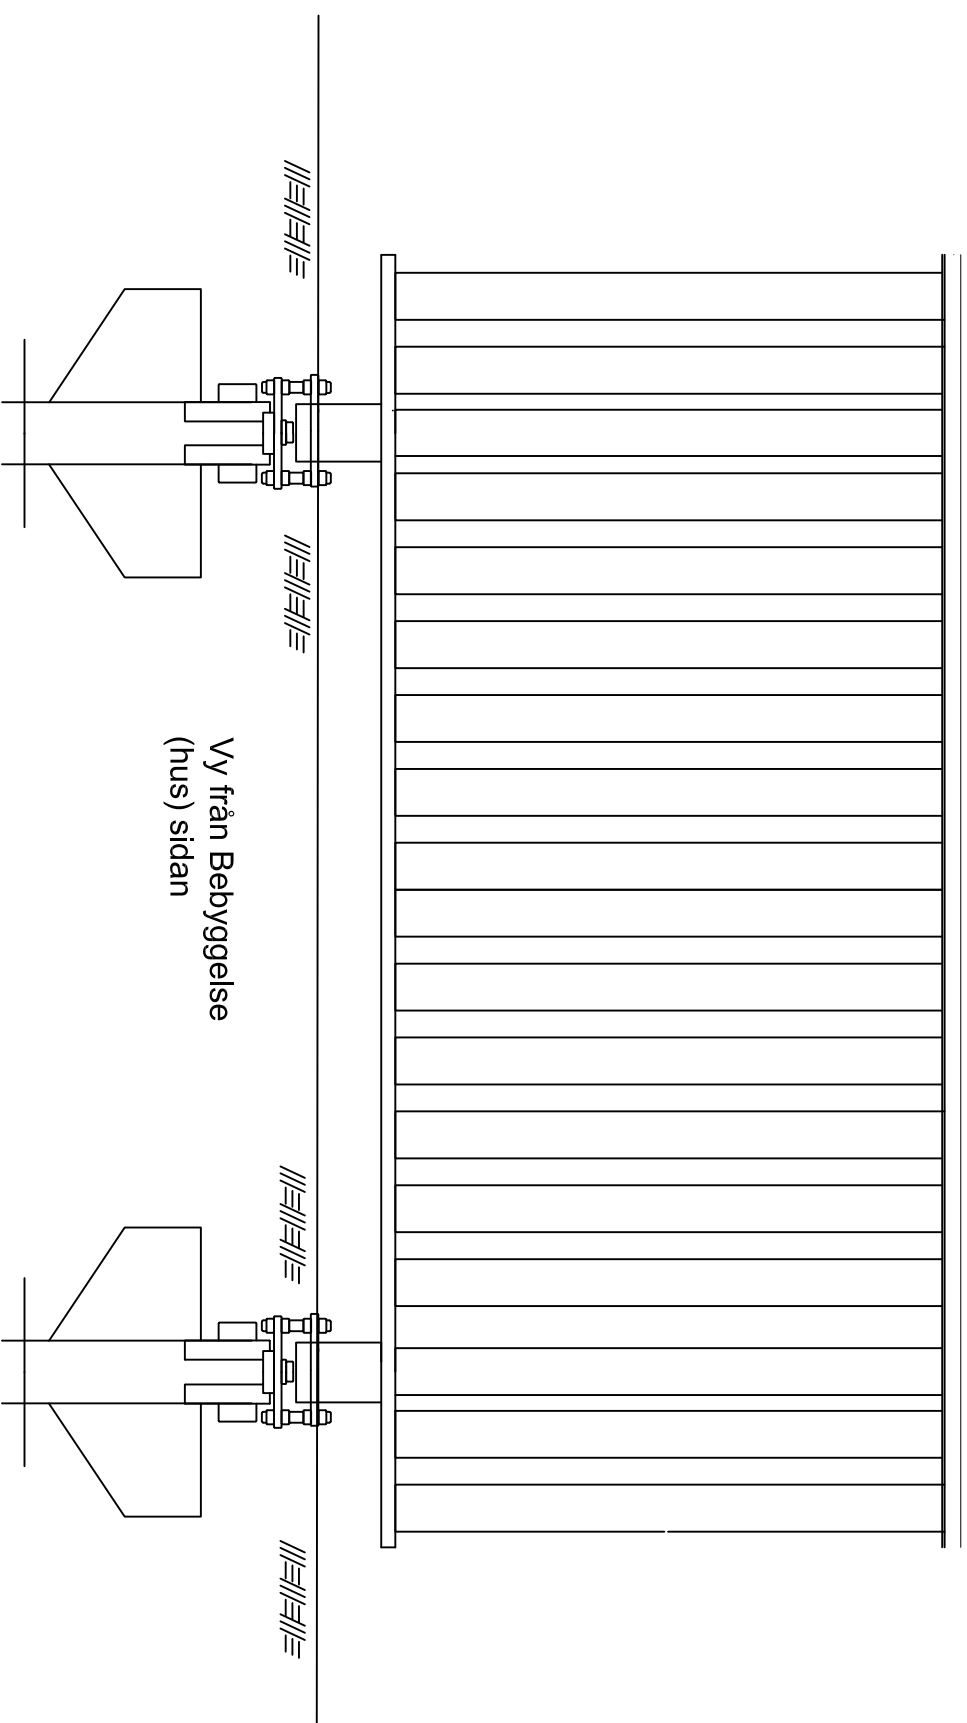

Elevation sedd från Bebyggelse sidan
SKALA 1:25

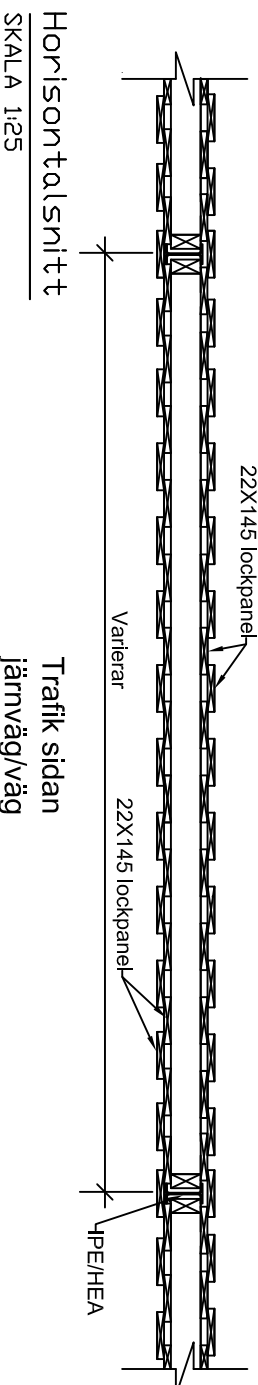

Horisontalsnittt
SKALA 1:25

REV	ANT	ÄNDRINGEN	AVSER	CODE	DATUM	VV	DATUM	VV	DIARENUMMER
-----	-----	-----------	-------	------	-------	----	-------	----	-------------



NB-WOOD-2R-02



UPPDRAGSANSVARIG	UPPDRAGSNUMMER	KONSTRUKTIONSNR	FORMAT	SKALA	SE	RITNING	REV
KONSTR	GRANSK	OBJEKT NR	RITNINGSNR				