


NB-COMP-2A-06

BULLERPLANK ABSORBERANDE SÄKERHETSKLASS 2





Ljudabsorption $-DLa$ 11dB(A3)
Enligt SS-EN 1793 -1

Ljudisolering DLR 31dB(B3)
Enligt SS-EN 1793-2

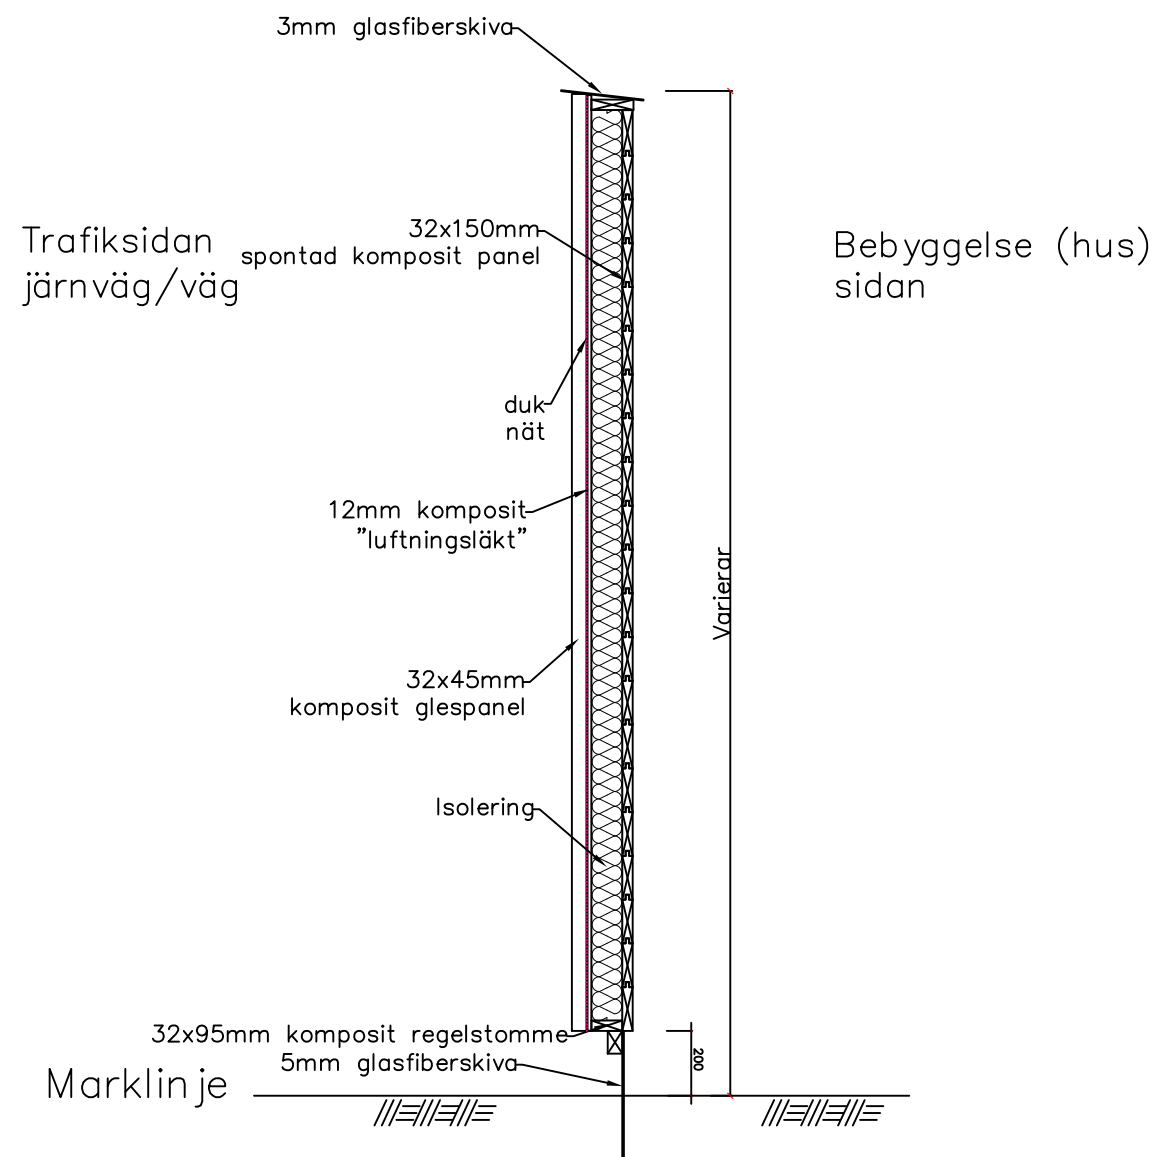

Sektion
SKALA 1:25

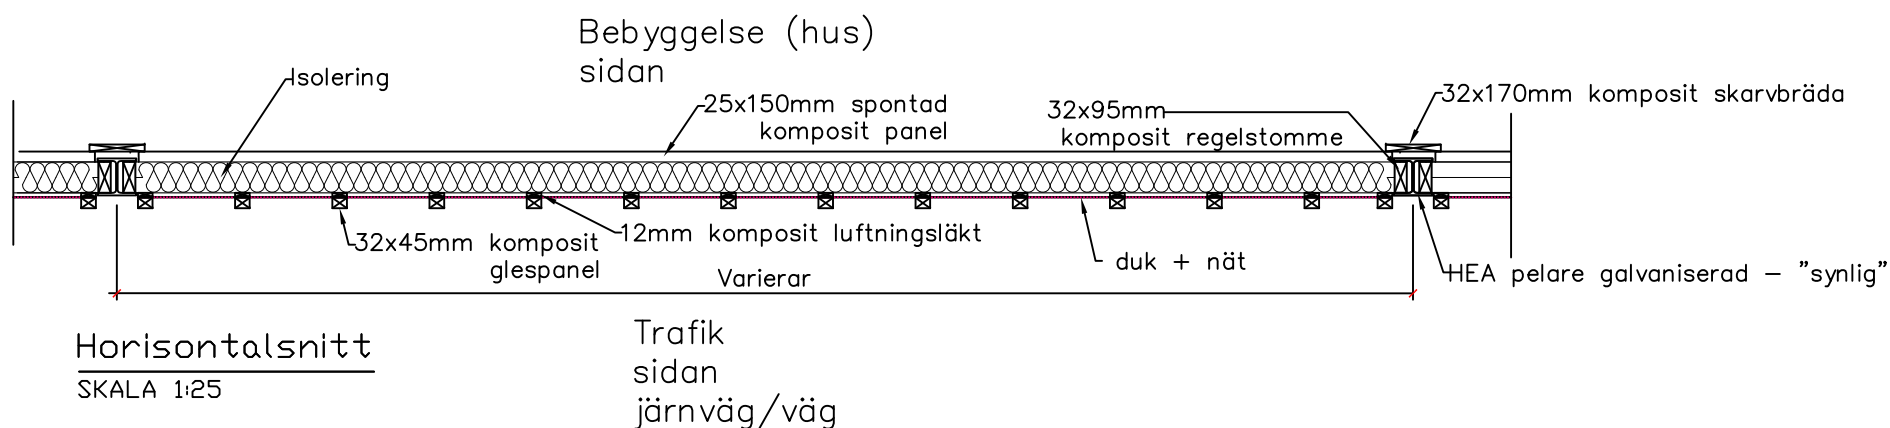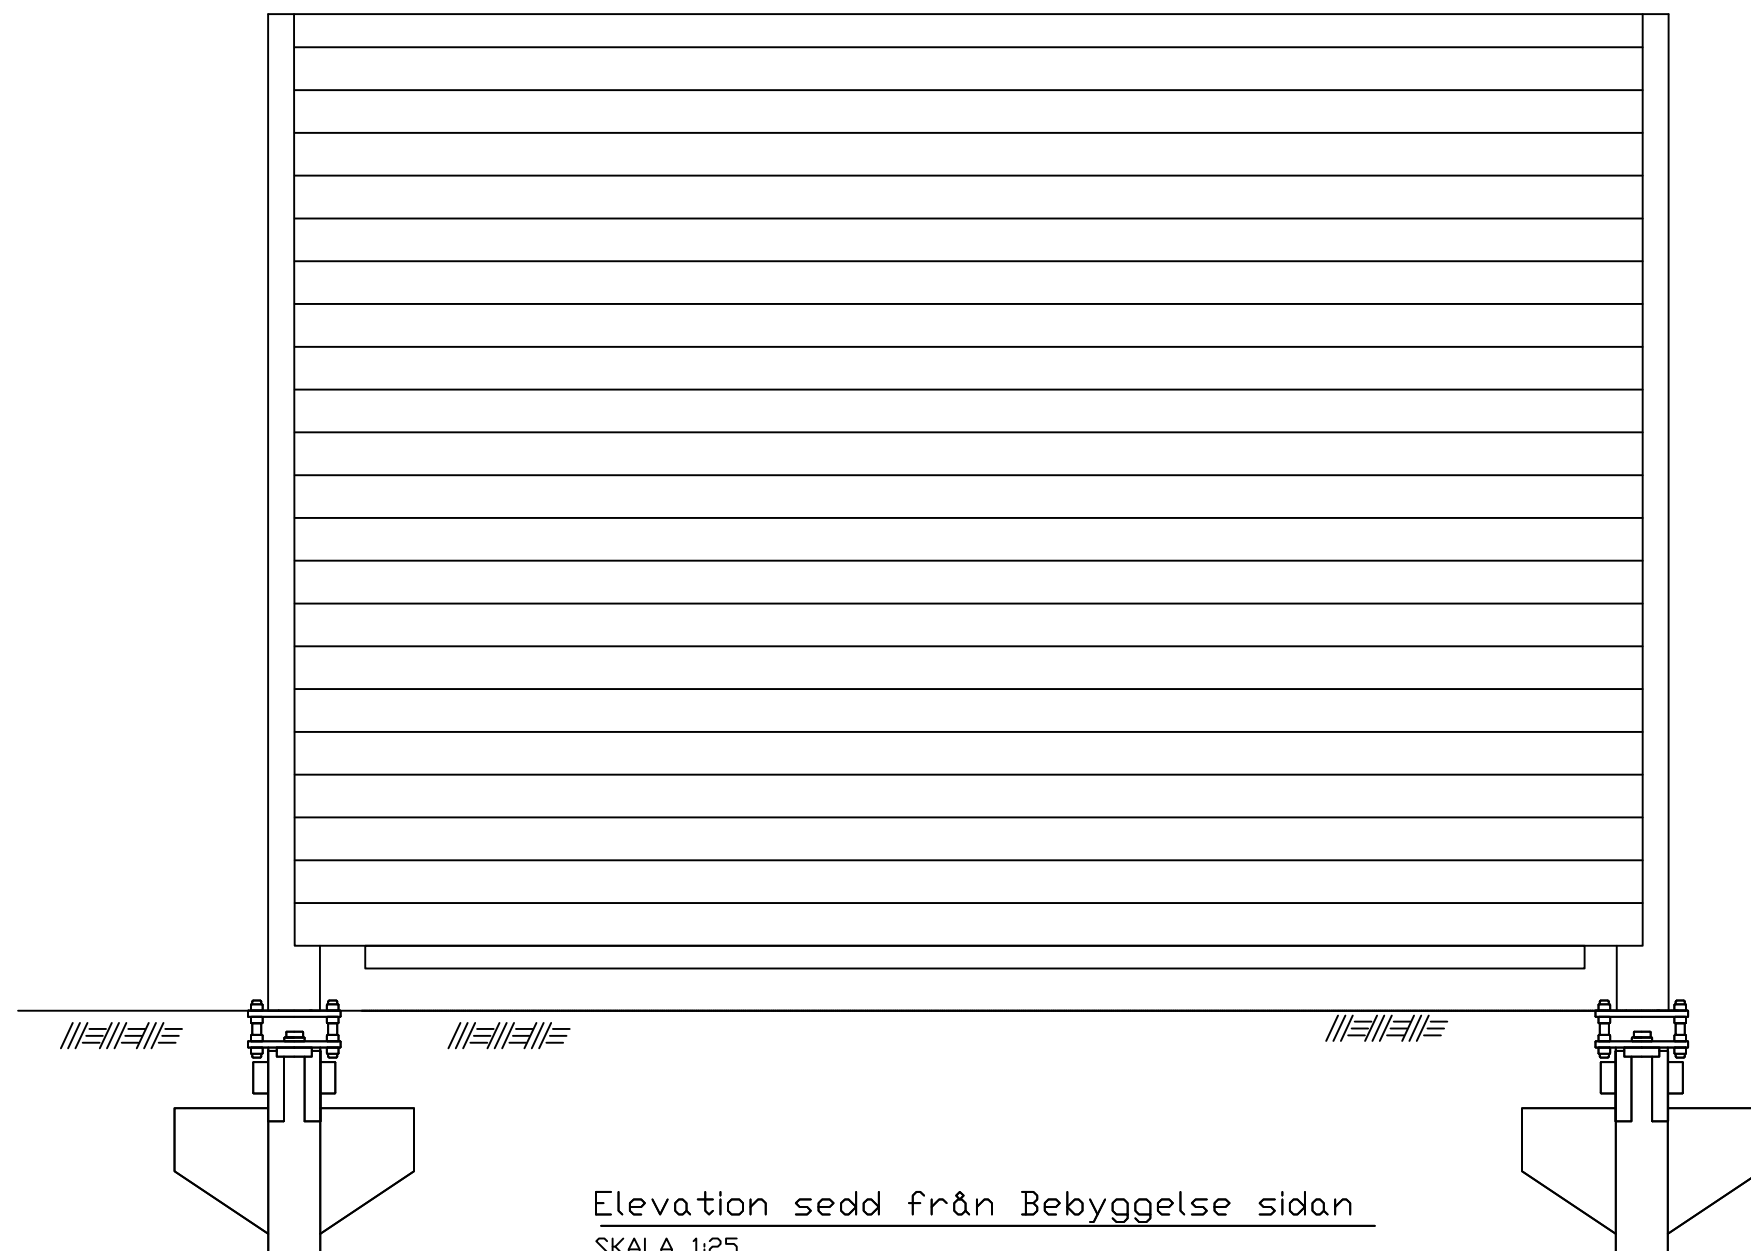

Horizontalsnitt
SKALA 1:25

REV	ANT	ÄNDRINGEN AVSER	GODK. DATUM	VV DATUM	VV DIARIENUMMER
		NB-COMP-2A-06			
UPPDRAGSANSVARIG	UPPDRAGSNUMMER	KONSTRUKTIONSNR	FORMAT	SKALA	SE RITNING
KONSTR	GRANSK	OBJEKT NR	RITNINGSNR	REV	