




# NB-WOOD-2A-05

**BULLERPLANK REFLEKTERANDE SÄKERHETSKLASS 2**



Ljudabsorption— $DL_a$  12dB(A4)  
Enligt SS-EN 1793 -1

Ljudisolering  $DL_R$  27dB(B3)  
Enligt SS-EN 1793-2

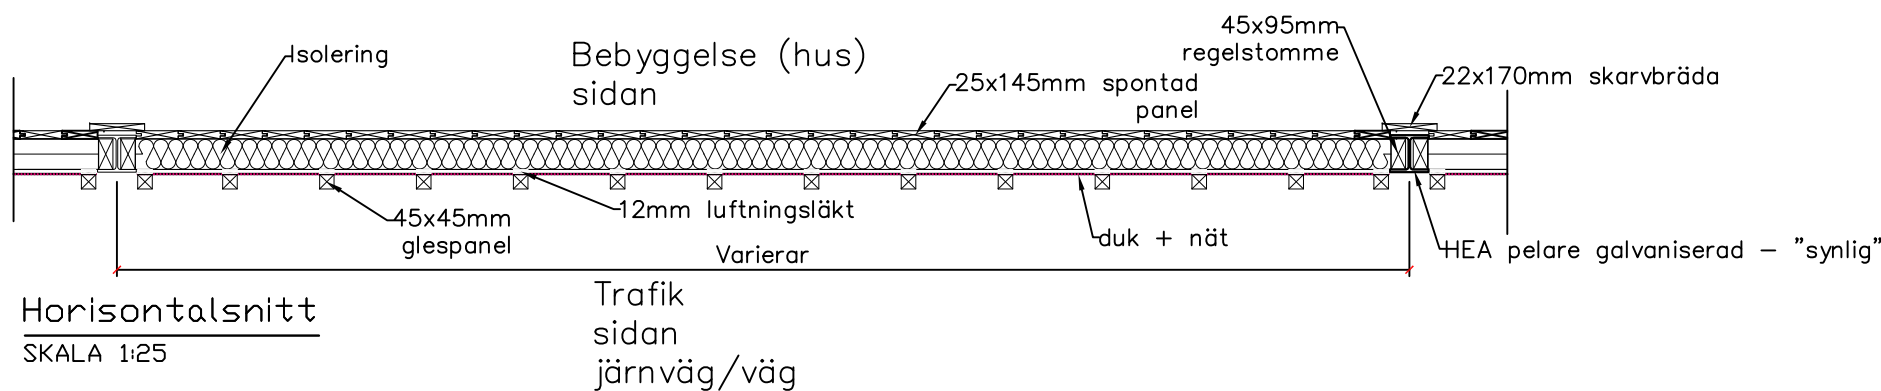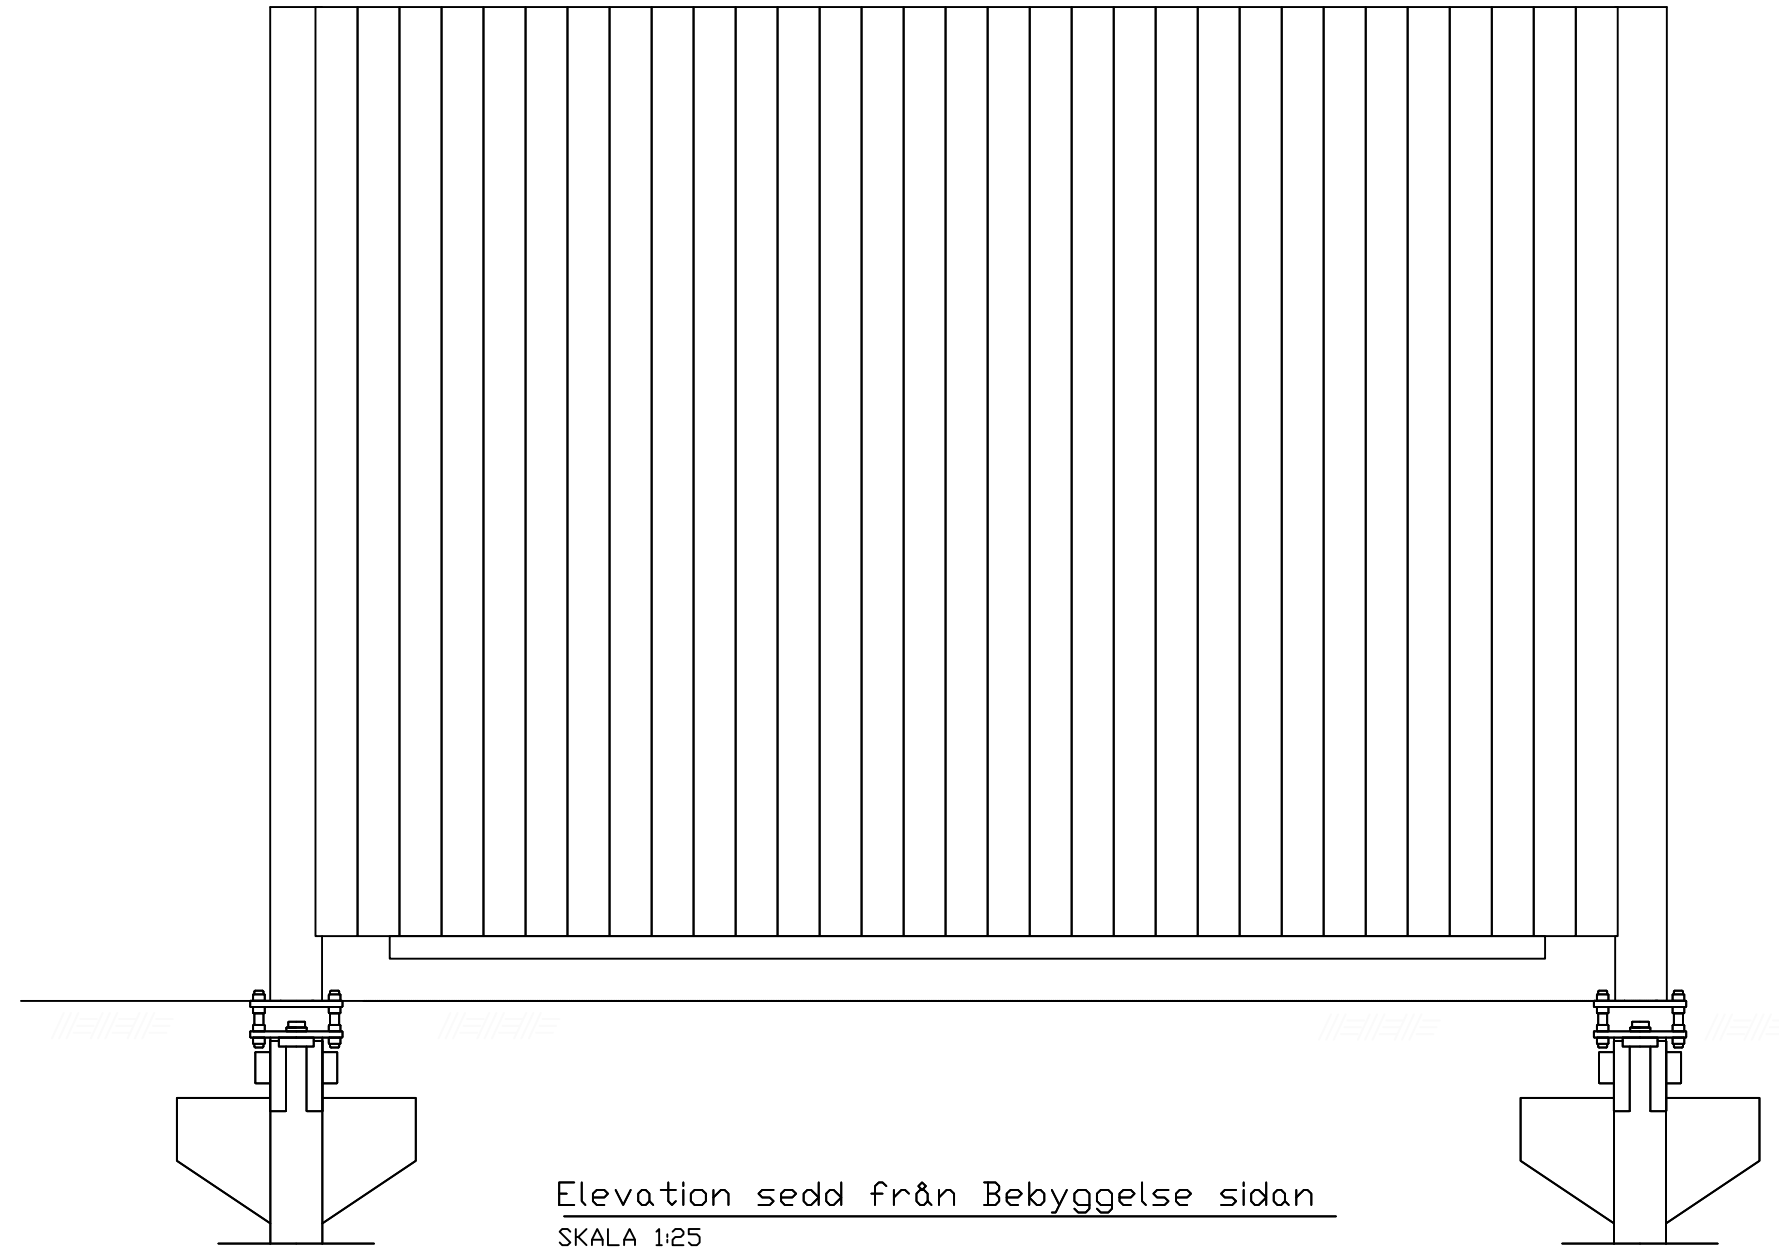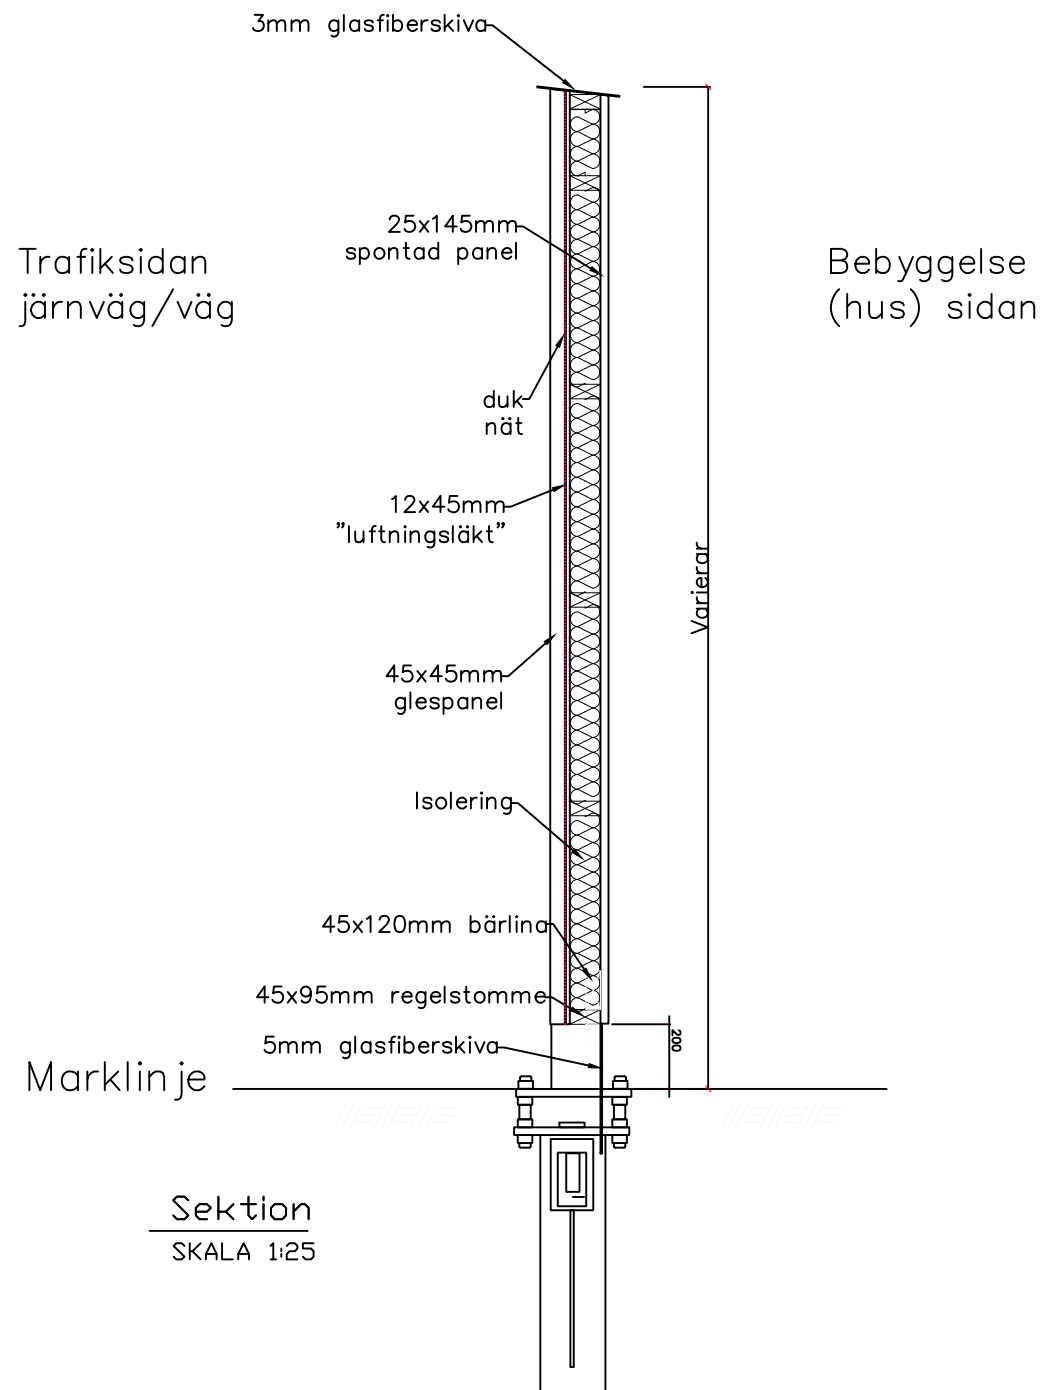

REV	ANT	ÄNDRINGEN AVSER	GODK DATUM	VV DATUM	VV DIARIENUMMER
			NB-WOOD-2A-05		
UPPDRAGSANSVARIG		UPPDRAGSNUMMER			
KONSTR	GRANSK	KONSTRUKTIONSNR	FORMAT	SKALA	SE RITNING
		OBJEKT NR	RITNINGSNR	REV	